439
2

2.079 - ARMº 1
TELA 1 - TUBO 33 - ARMº 1

Lote nº 18 da Rua Nestor, em Santa Cruz, requerido por Francisco Antonio dos Santos.

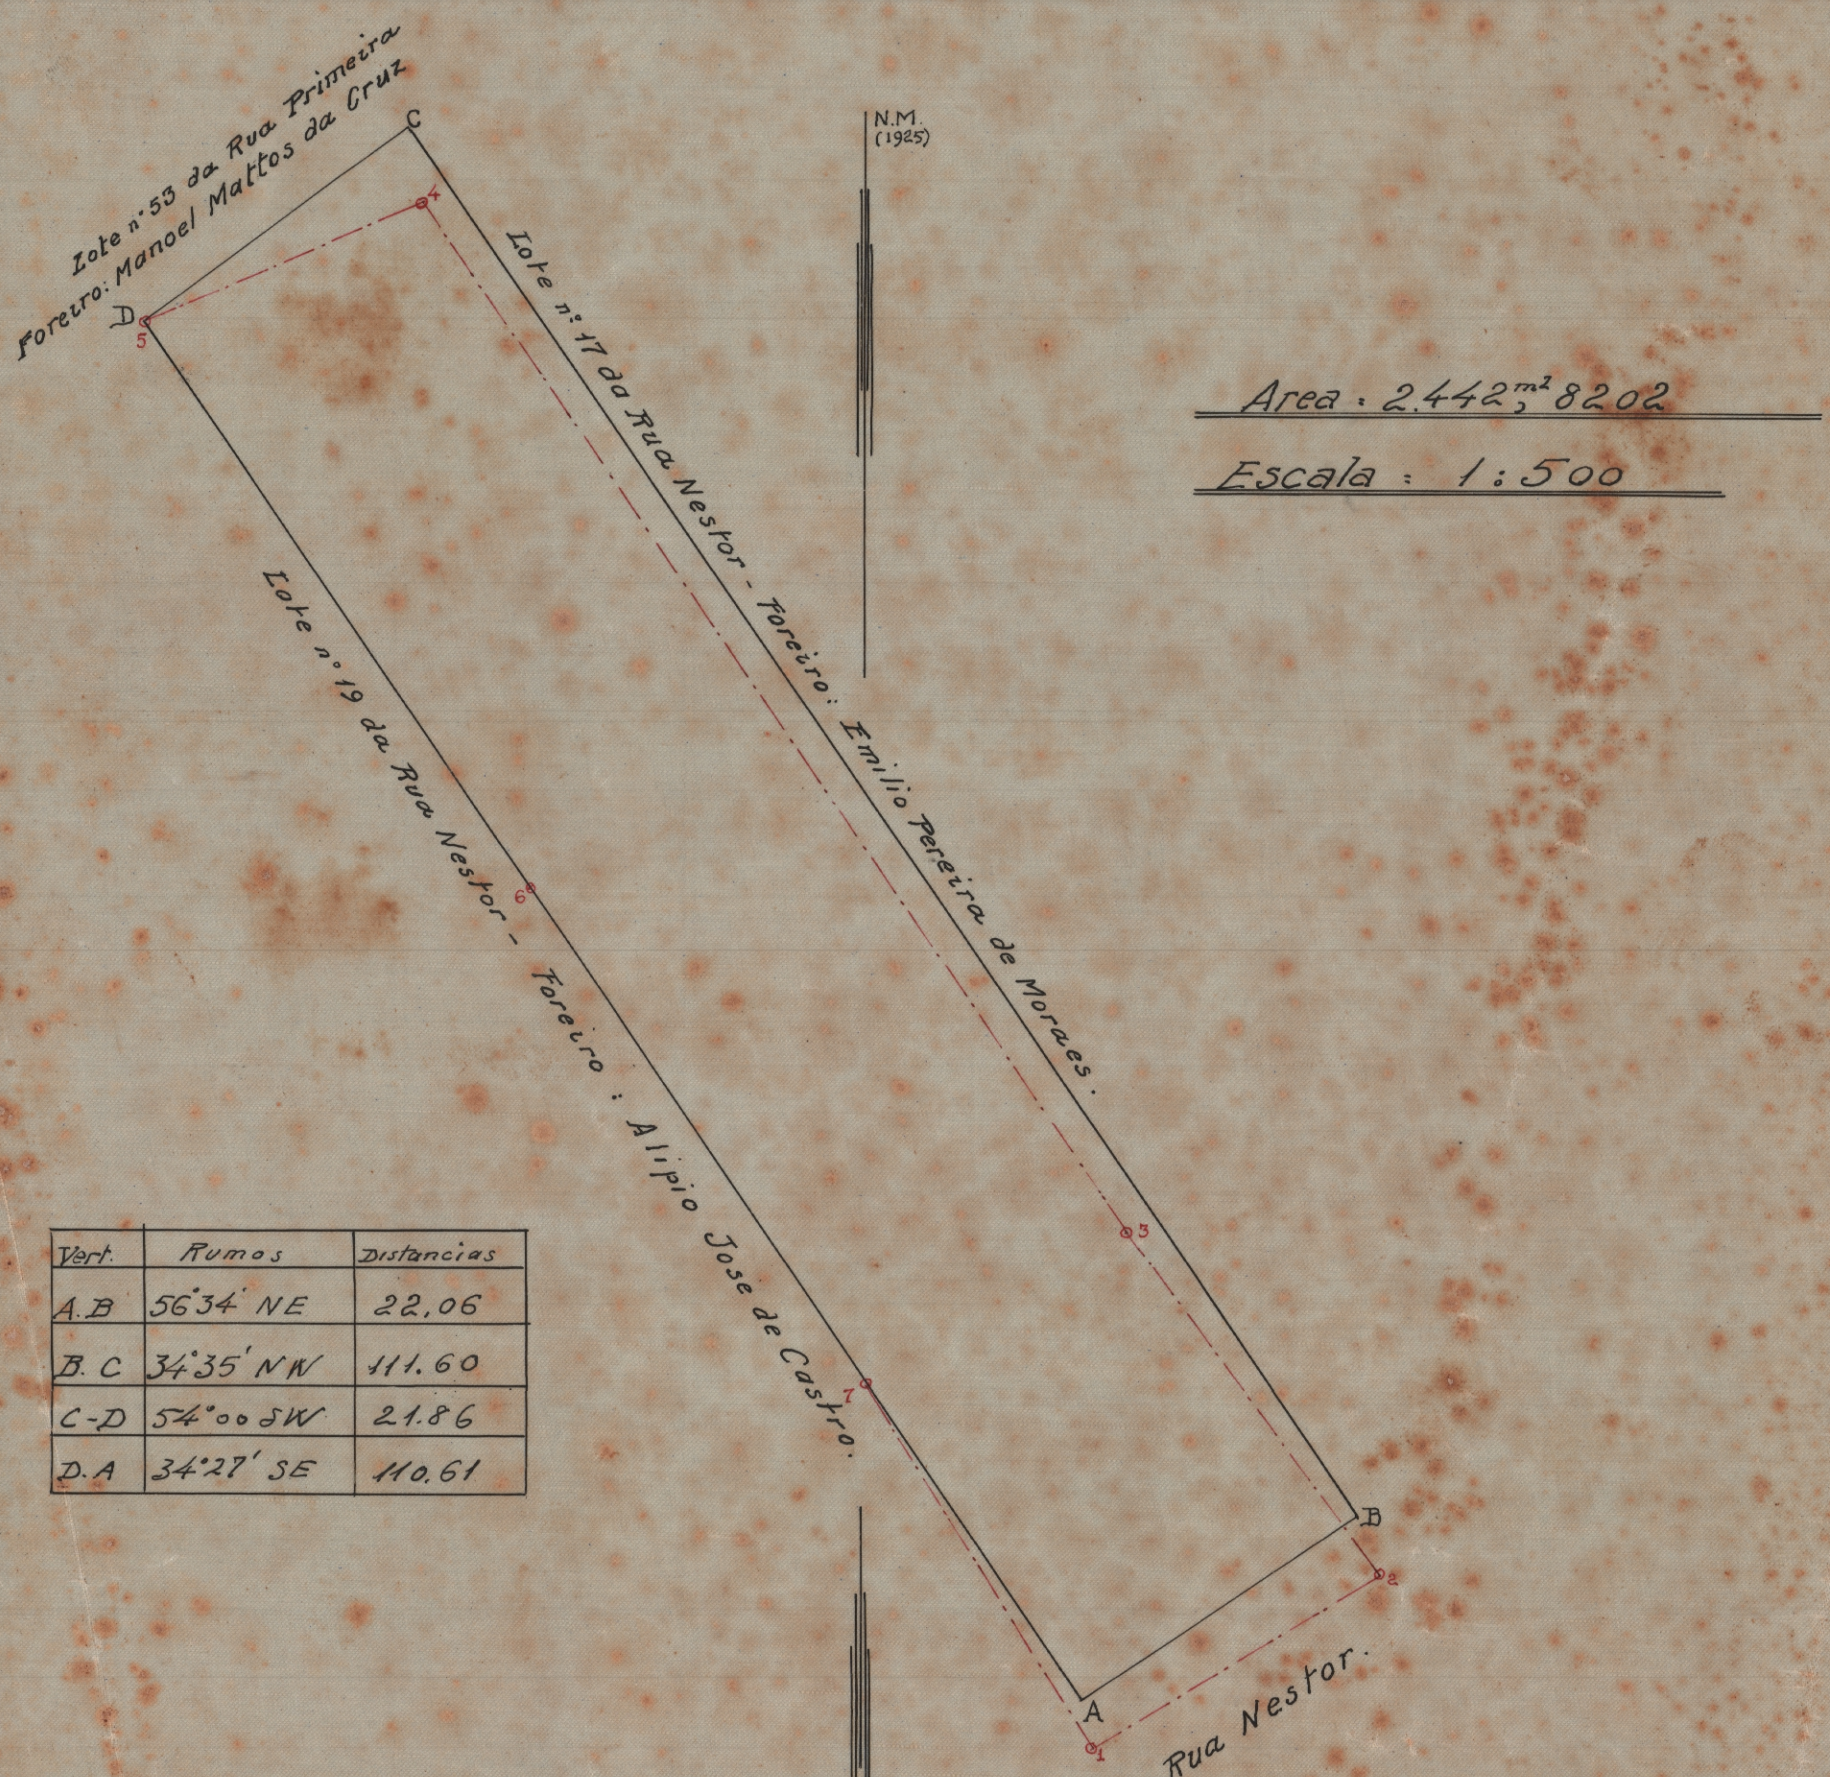

Area : 2.442m² 8202

Escala : 1:500

Vert.	Rumos	Distancias
A.B	56°34' NE	22,06
B. C	34°35' NW	111.60
C-D	54°00 SW	21.86
D.A	34°27' SE	110.61

Visto.
Jorge Richaud Fonseca
Sub-director interº

2a. Sub-directoria do Patrimonio Nacional, em 8-1-1925

Levantado e calculado por:
Jorge Batalha
Aux. techº

Desenhado por:
José Pereira Lopes

DIRECTORIA DO PATRIMONIO NACIONAL
Nº 439
ARMARIO 2
GAVETA
MAPPOTHECA