
Lote nº28 da Rua Barão de Ladario, em Santa Cruz, pertencente a Venutiano Estevam de Britto.

Escala: 1/500.

Area = 505,m²387404

Vertices	Rumos	Distancias
A B	2°56' NW	10,03
B C	29°42' NW	0,858
C D	65°47' NW	0,327
D E	86°03' SW	48,709
E F	69°22' SW	1,182
F G	4°30' SW	0,614
G H	16°58' SW	0,763
H I	3°13' SE	4,859
I J	86°47' NE	0,570
J K	3°58' SE	4,821
K A	86°24' NE	44,91

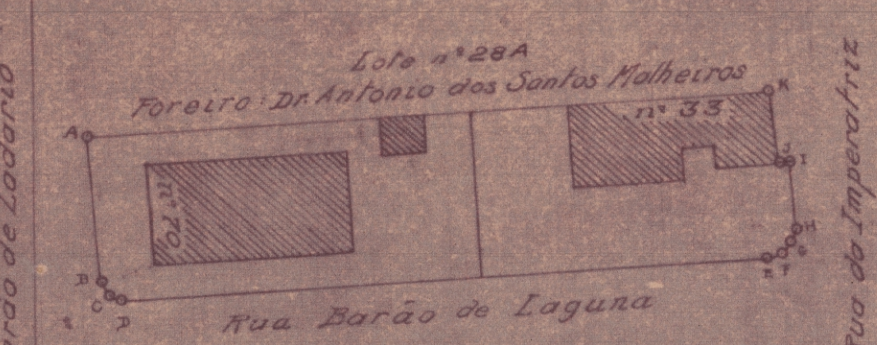

Visto.

Cipriano Lemos

Sub-director.

2a Sub. directoria do Patrimonio Nacional, em 5-8-1925

Levantado e calculado por:

Jorge Batalha

Desenhado por:

José Pereira Lima