
172

Lote 5 e 5A da Rua Paysandú, em Santa Cruz, requerido por Bernardino Senna e outros.

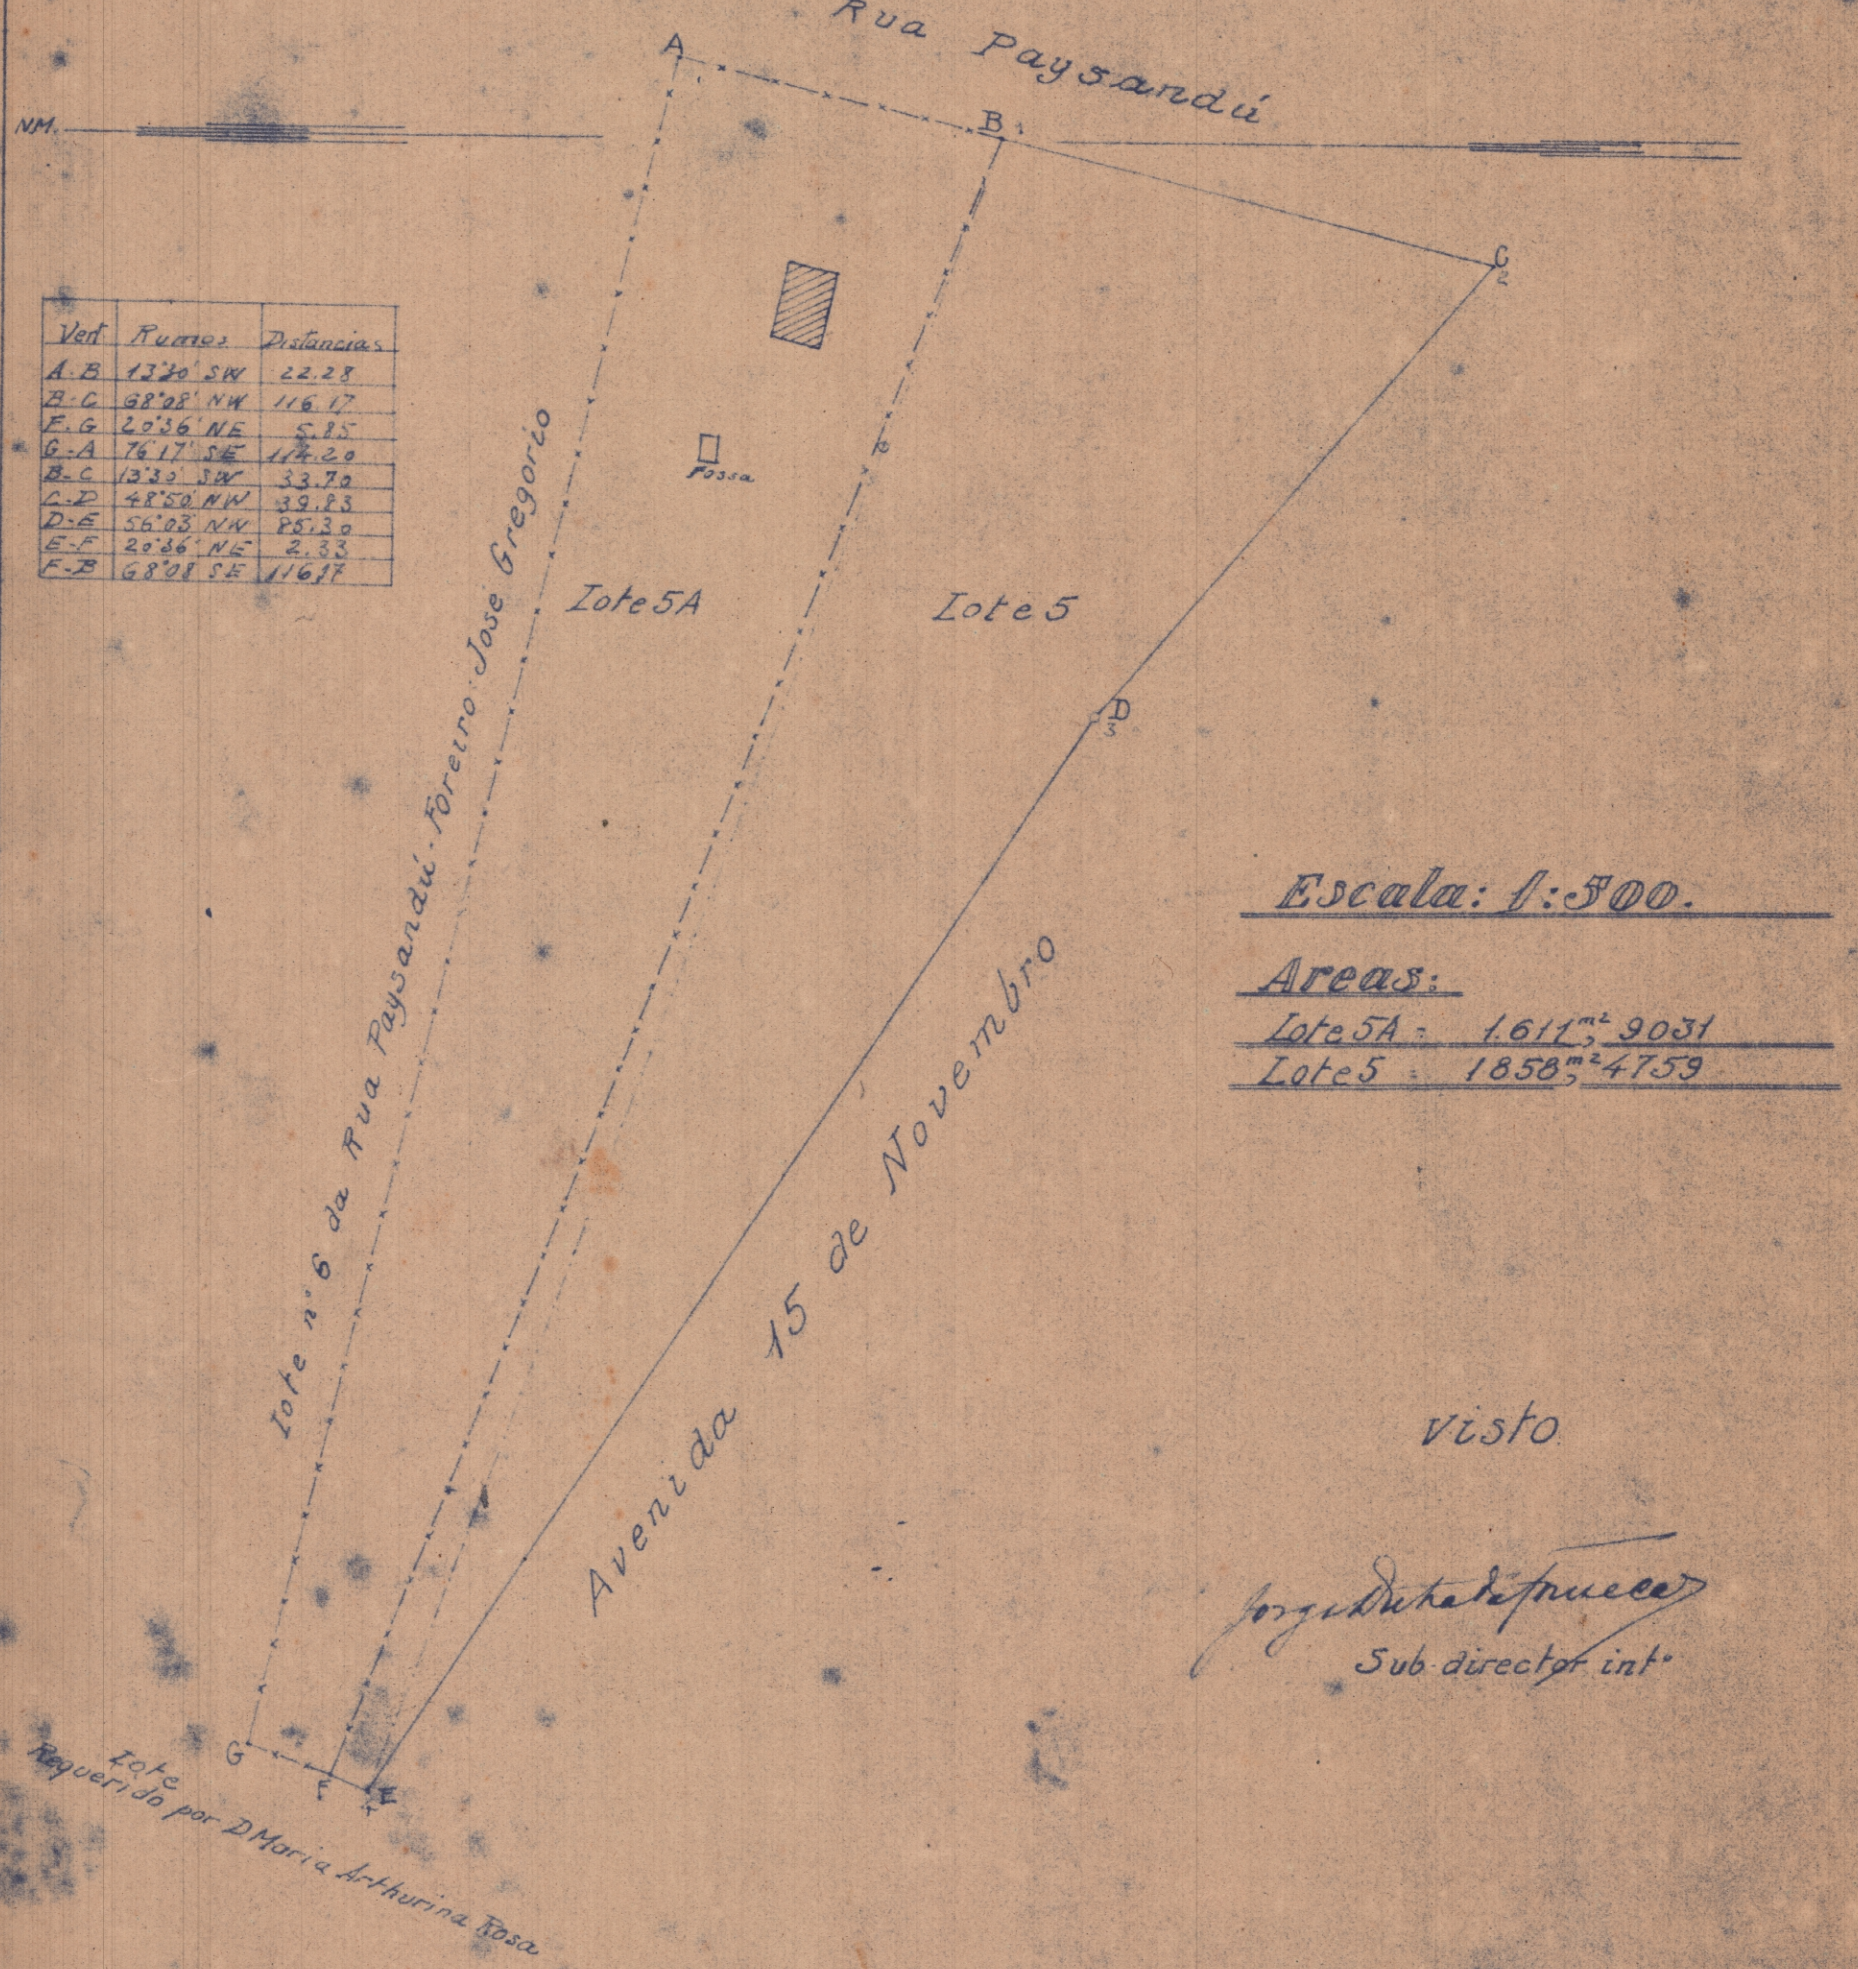

Vert	Rumos	Distancias
A-B	13°30' SW	22.28
B-C	68°28' NW	116.17
E-G	20°36' NE	5.85
G-A	76°17' SE	114.20
B-C	13°30' SW	33.70
C-D	48°50' NW	39.83
D-E	56°03' NW	85.30
E-F	20°36' NE	2.33
F-B	68°08' SE	116.17

Escala: 1:500.

Areas:

Lote 5A = 1.611m² 9031

Lote 5 = 1858m² 4759

visto

Jorge Dutra de Figueiredo
Sub-director int.

2a Sub-directoria do Patrimonio Nacional, em 5-2-1926
Levantado e calculado por:

Jorge Bastos
Aux. tech.

Desenhado por:
Jose Pereira Lima