480
2


Nº 226

Lote nº 12 da Rua 7 de Setembro, em Stª Cruz, aforado ao Tenente Cel Honorio dos Santos Pimentel.

(1.a Secção do fôro)

Lote 12 A - Area desmembrada para ser vendida ao Sr. Antonio Fernandes de Barros.

Lote nº 4 da Rua do Prado
Foreiro : Jose Henrique Nogueira.

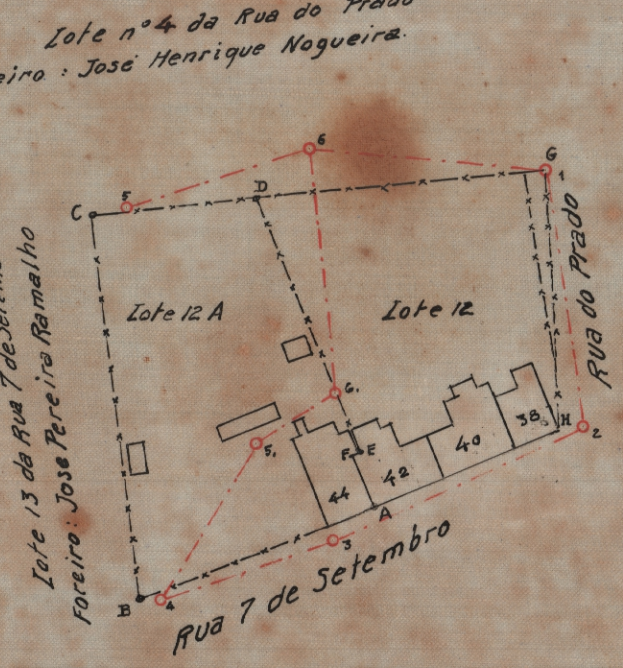

Lote - 12

G-H	3°06 SE	34,41
H-A	66°17 SW	26,87
A-E	22°22 NW	7,51
E-E	69°09 NE	1,17
E-D	23°01 NW	36,30
D-G	83°29 NE	38,84

Lote 12 A

A-B	68°00 SW	32,94
B-C	8°10 NW	51,14
C-D	83°29 NE	22,00
D-E	23°01 SE	36,30
E-F	60°09 SW	1,17
F-A	22°22 SE	7,51

Areas:
Lote 12 - 1237,m2 2949
Lote 12 A. 1301,mc 7602

Escala: 1/1000

Visto.
Jorge Batalha Franca
Sub-director int.

2112-ARM-1
TELA-4-TUBO-34-ARM-1

2a. Sub-directoria do Patrimonio Nacional, em 30-9-1926
Levantado e calculado por:
Jorge Batalha
auxe-tenente.

Desenhado por:
José Pereira Lima

DIRECTORIA DO PATRIMONIO NACIONAL
Nº 480
ARMARIO 2
GAVETA
MAPPOTHECA