DO PATRIMONIO NACIONAL
N.º 443
ARMARIO 2
GAVETA
MAPPOTHECA

2.071 - ARMº 1
TELA 22 - TUBO 32 - ARMº 1

Lote 5ª/5A da Rua Paysandú, em Santa Cruz, requerido por Bernardino Senna e outros.

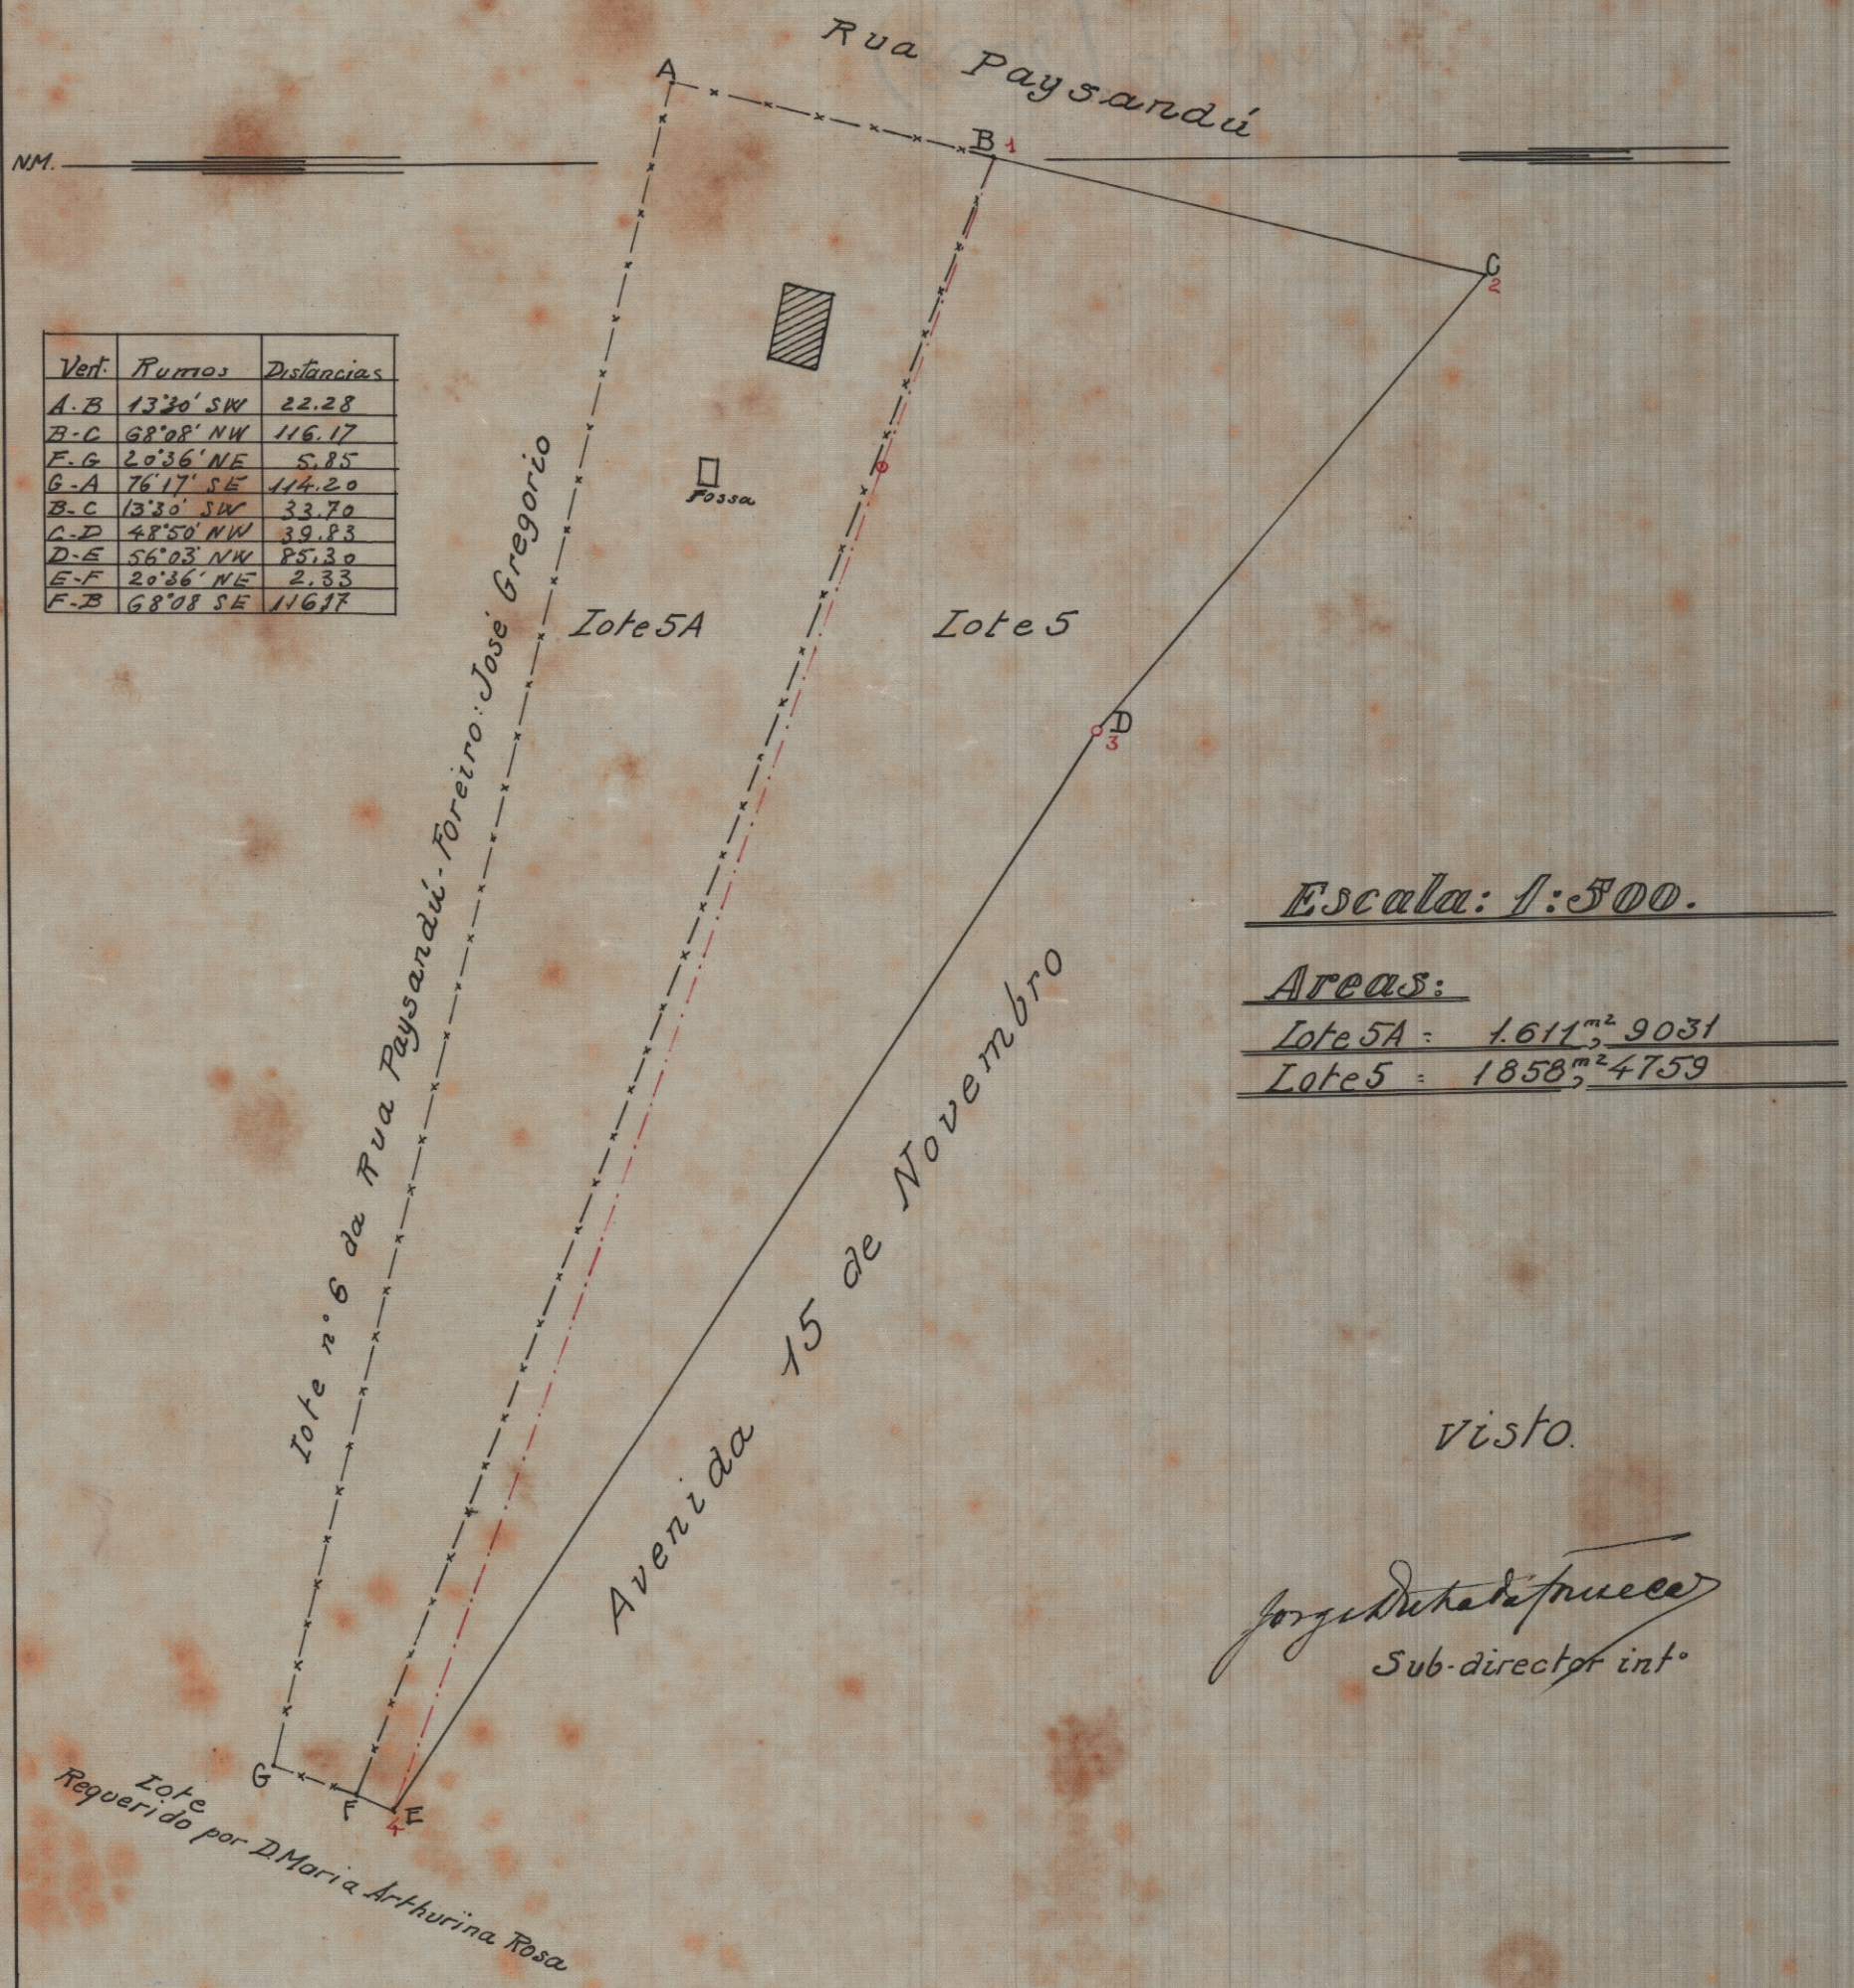

Vert.	Rumos	Distancias
A-B	13°30' SW	22.28
B-C	68°08' NW	116.17
F-G	20°36' NE	5.85
G-A	76°17' SE	114.20
B-C	13°30' SW	33.70
C-D	48°50' NW	39.83
D-E	56°03' NW	85.30
E-F	20°36' NE	2.33
F-B	68°08 SE	116.17

Escala: 1:500.

Areas:

Lote 5A = 1.611m2 9031

Lote 5 = 1858m2 4759

Visto.

Jorge Duke de Strucce
Sub-director int.º

2a. Sub-directoria do Patrimonio Nacional, em 5-2-1926
Levantado e calculado por:

Jorge Bastos
Aux. tech.:

Desenhado por:
José Pereira Lima

DO PATRIMONIO NACIONAL
Nº 443
ARMARIO 2
GAVETA
MAPPOTHECA