
DIRECÇÃO GERAL DO PATRIMONIO NACIONAL
N.º 422
ARMARIO 2
GAVETA
MAPPOTHECA

2.086 - ARMº 1
TELA 8 - TUBO 33 - ARMº 1

Planta do lote 24 da Rua do Quartel requerido por Dermeval Pereira Leite. Curato de Santa Cruz.

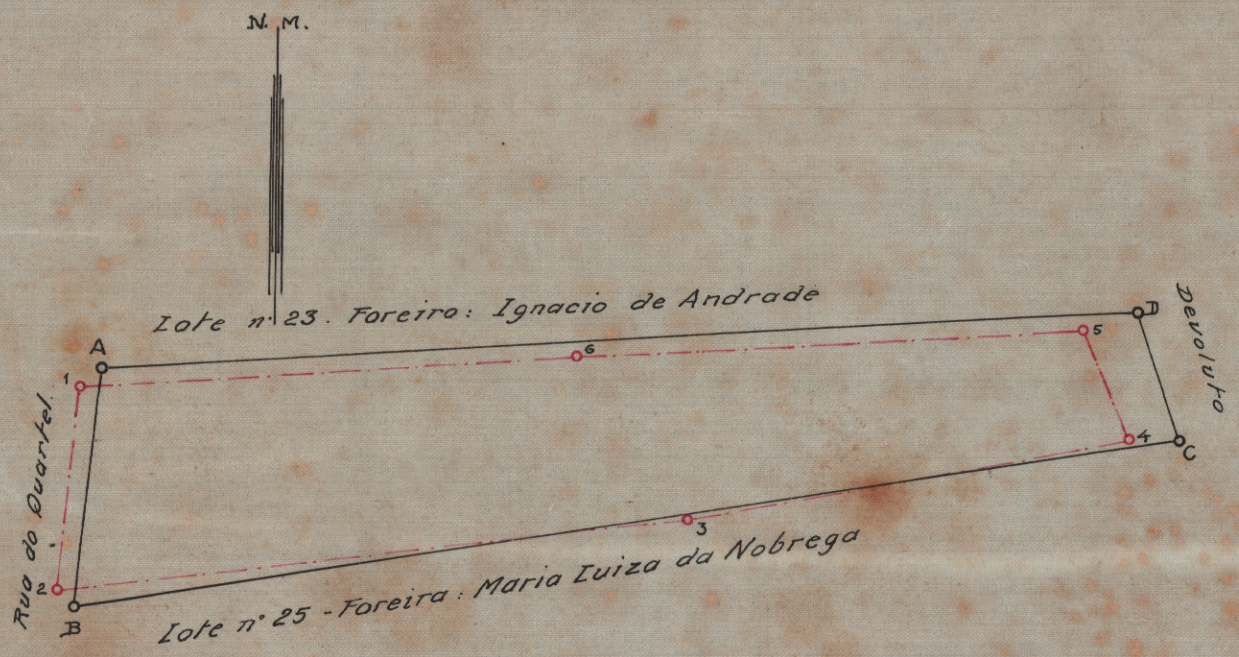

Escala: 1:500

Area: 864,m²443863

Vertices	Rumos	Distancias
A.B	5°3' SW	15,70
B.C	80°53' NE	73,81
C.D	19°9' NW	9,06
D.A	86°7' SW	68,69

Visto

Cipriano Lemos

Sub-director.

2a. Sub-directoria do Patrimonio Nacional, em 18 de Julho de 1925
Levantado e calculado por:

Jorge Batalha

Aux. techº.

Desenhado por:
José Pereira Luis

DIRECÇÃO GERAL DO PATRIMONIO NACIONAL
N.º 422
ARMARIO 2
GAVETA
MAPPOTHECA