DIRECTORIA DO PATRIMONIO NACIONAL
N.º 431
ARMARIO 2
GAVETA
MAPPOTHECA

2.064 - ARMº 1
TELA 15 - TUBO 32 - ARMº 1

Planta dos lotes nºs 12F, 12G e 12H do Caminho de Sepetiba, em Sta. Cruz, pertencente ao Snr. Jovino Alves de Sá. (4ª Secção do fôro)

N. M.
1926

Area = 9210.m²/141698

Escala: 1:1000

Vert	Rumos	Distancias
A.B	81°12' SW	67.56
B.C	29°23 SE	154.65
C.D	61°11 NE	65.71
D.A	30°28'NW	131,59

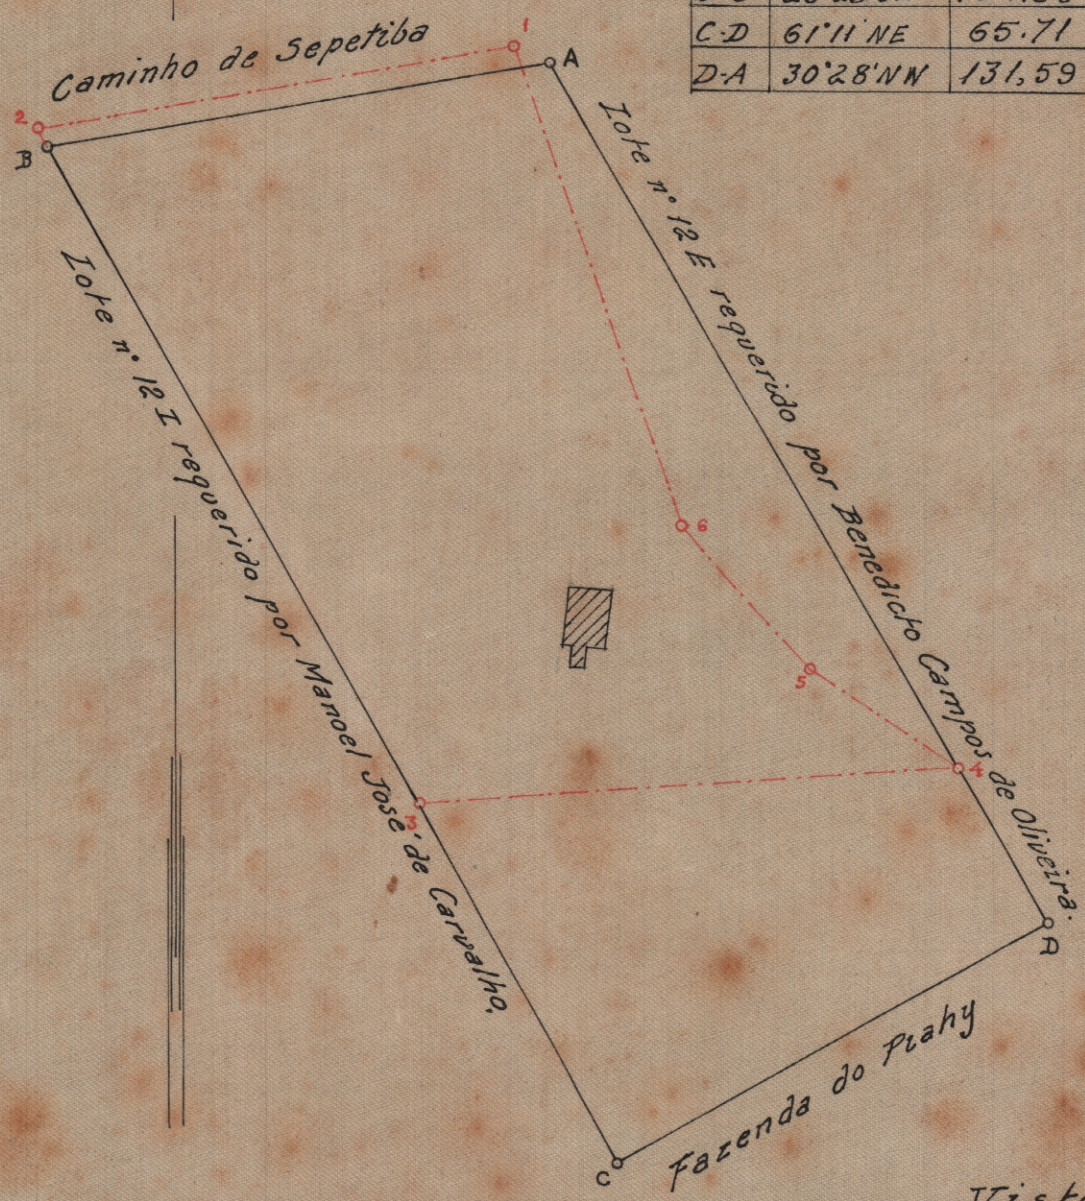

Visto
Paulo Cesar Machado da Silva
Sub-director int.

2a. Sub-directoria do Patrimonio Nacional, em 20-5-1926.

Levantado e calculado por:
Jorge Batalha
auxiliar.

Desenhado por:
José Pereira Lima

DIRECTORIA DO PATRIMONIO NACIONAL
N.º 431
ARMARIO 2
GAVETA
MAPPOTHECA