PROC. N. 11.130/41

PLANTA DOS TERRENOS DE MARINHA À PRAIA DA RIBEIRA 63 E 65

ILHA DO GOVERNADOR


ESCALA 1:500

DIRETORIA DO DOMÍNIO DA UNIÃO
Serviço Regional no Distrito Federal
SECÇÃO DE TOPOGRAFIA E DESENHO
Em 13 de Maio de 1942
CHEFE

281,75
523,76
805,51

18,33

18,33
14,10
32,43

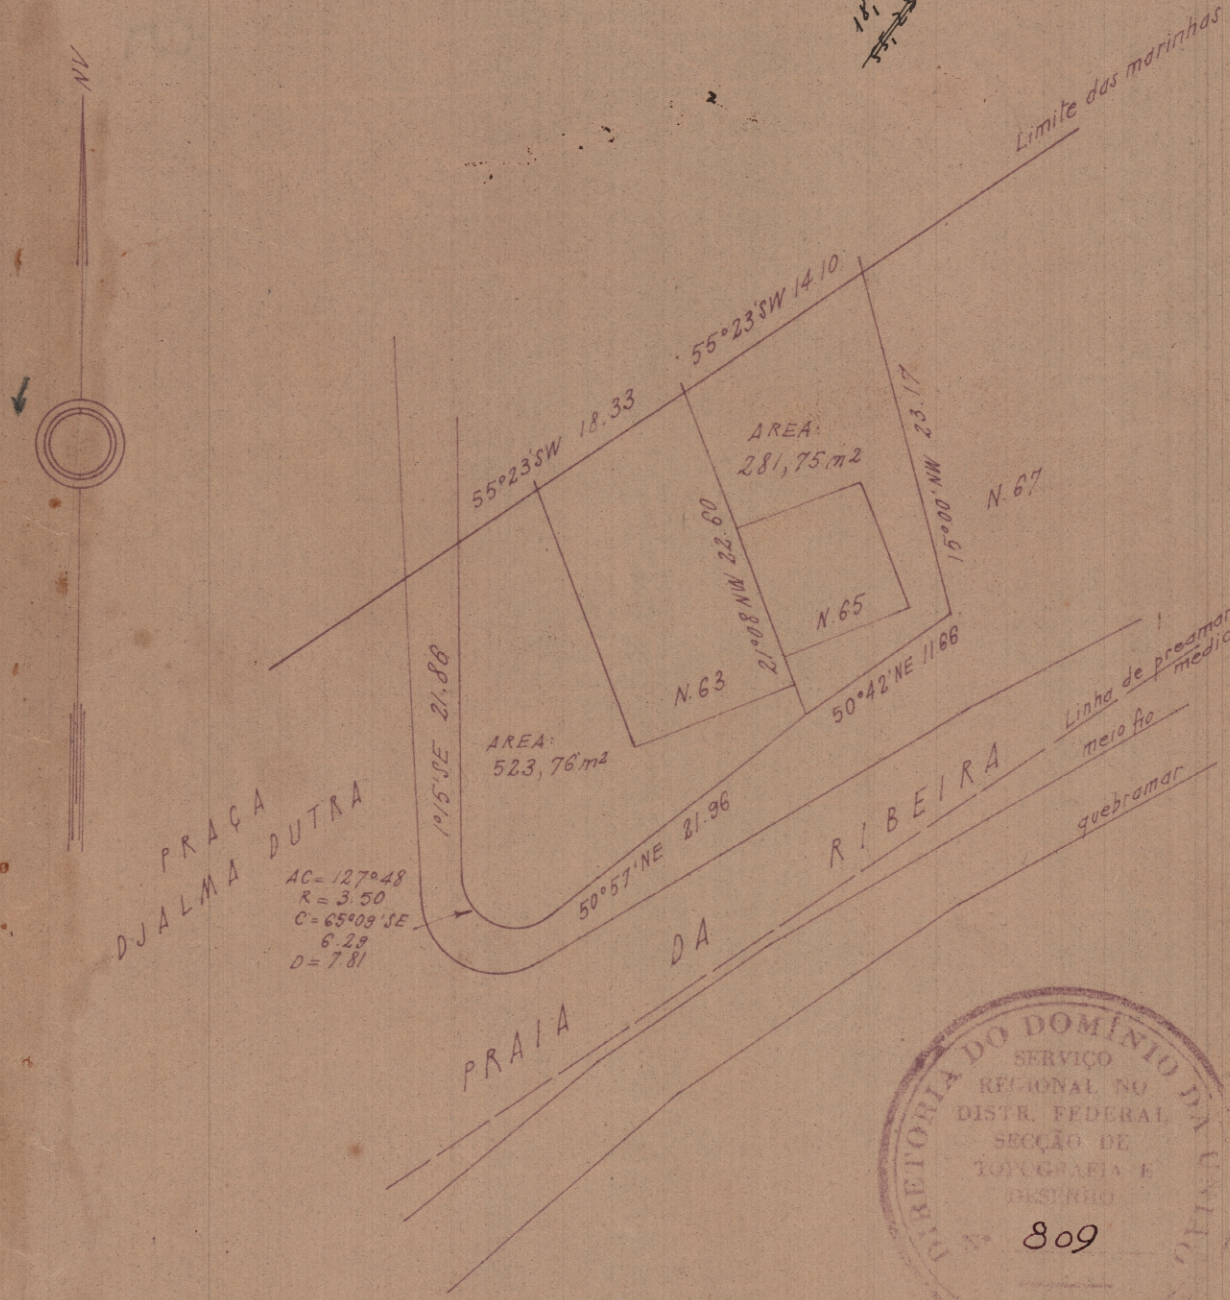

DIRETORIA DO DOMÍNIO DA UNIÃO
SERVIÇO REGIONAL NO DISTR. FEDERAL
SECÇÃO DE TOPOGRAFIA E DESENHO
Nº 809

Levantado por [illegible] x x1

Desenhado por [illegible]