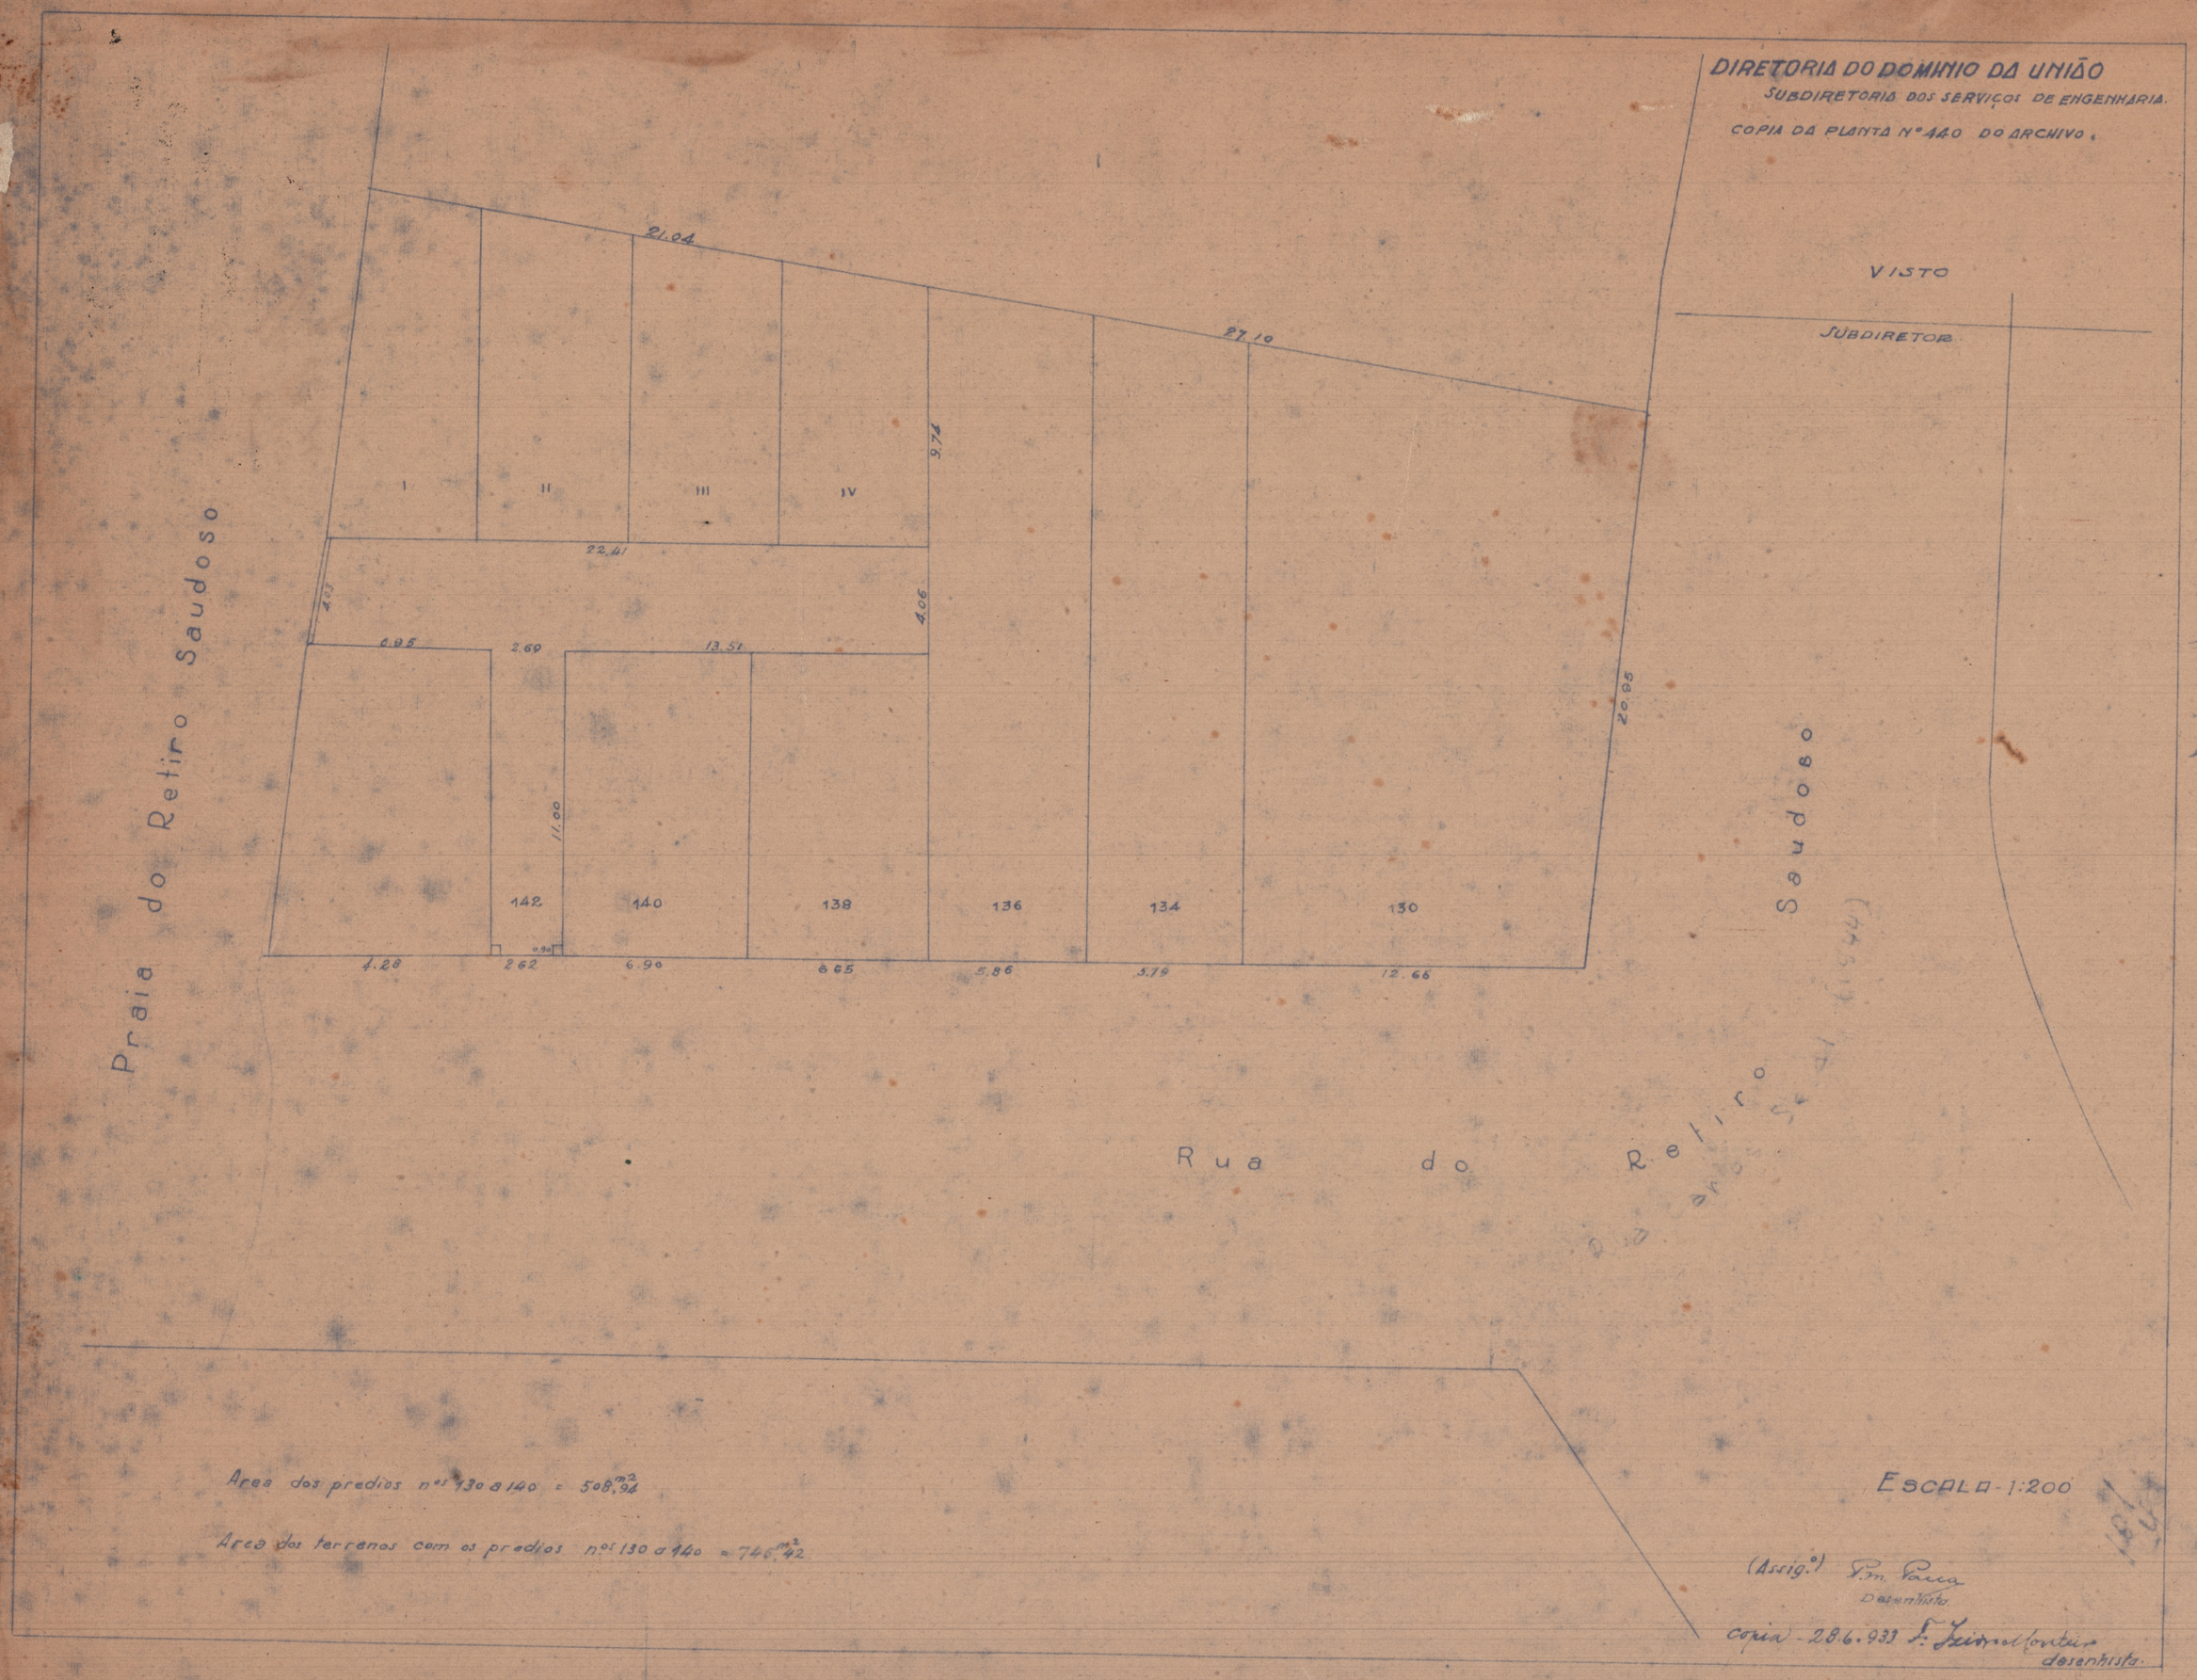
DIRETORIA DO DOMINIO DA UNIÃO
SUBDIRETORIA DOS SERVIÇOS DE ENGENHARIA.
COPIA DA PLANTA Nº 440 DO ARCHIVO.
VISTO
SUBDIRETOR
21.04
27.10
9.74
I
II
III
IV
22.41
4.03
4.06
6.85
2.69
13.51
11.00
20.95
142
140
138
136
134
130
4.28
2.62
6.90
6.65
5.86
5.79
12.66
Praia do Retiro Saudoso
Rua do Retiro Saudoso
Area dos predios nºs 130 a 140 = 508,94 m2
Area dos terrenos com os predios nºs 130 a 140 = 746,42 m2
ESCALA - 1:200
(Assig.º) P. M. Paiva
Desenhista
copia - 28.6.933 F. Isidro Monteiro
desenhista.