
DIRECTORIA DO PATRIMONIO NACIONAL
N.º 426
ARMARIO 2
GAVETA
MAPPOTHECA

Planta do lote n.º 72 da Estrada Geral de S.ta Cruz, pertencente ao Snr Manoel Teixeira da Paixão

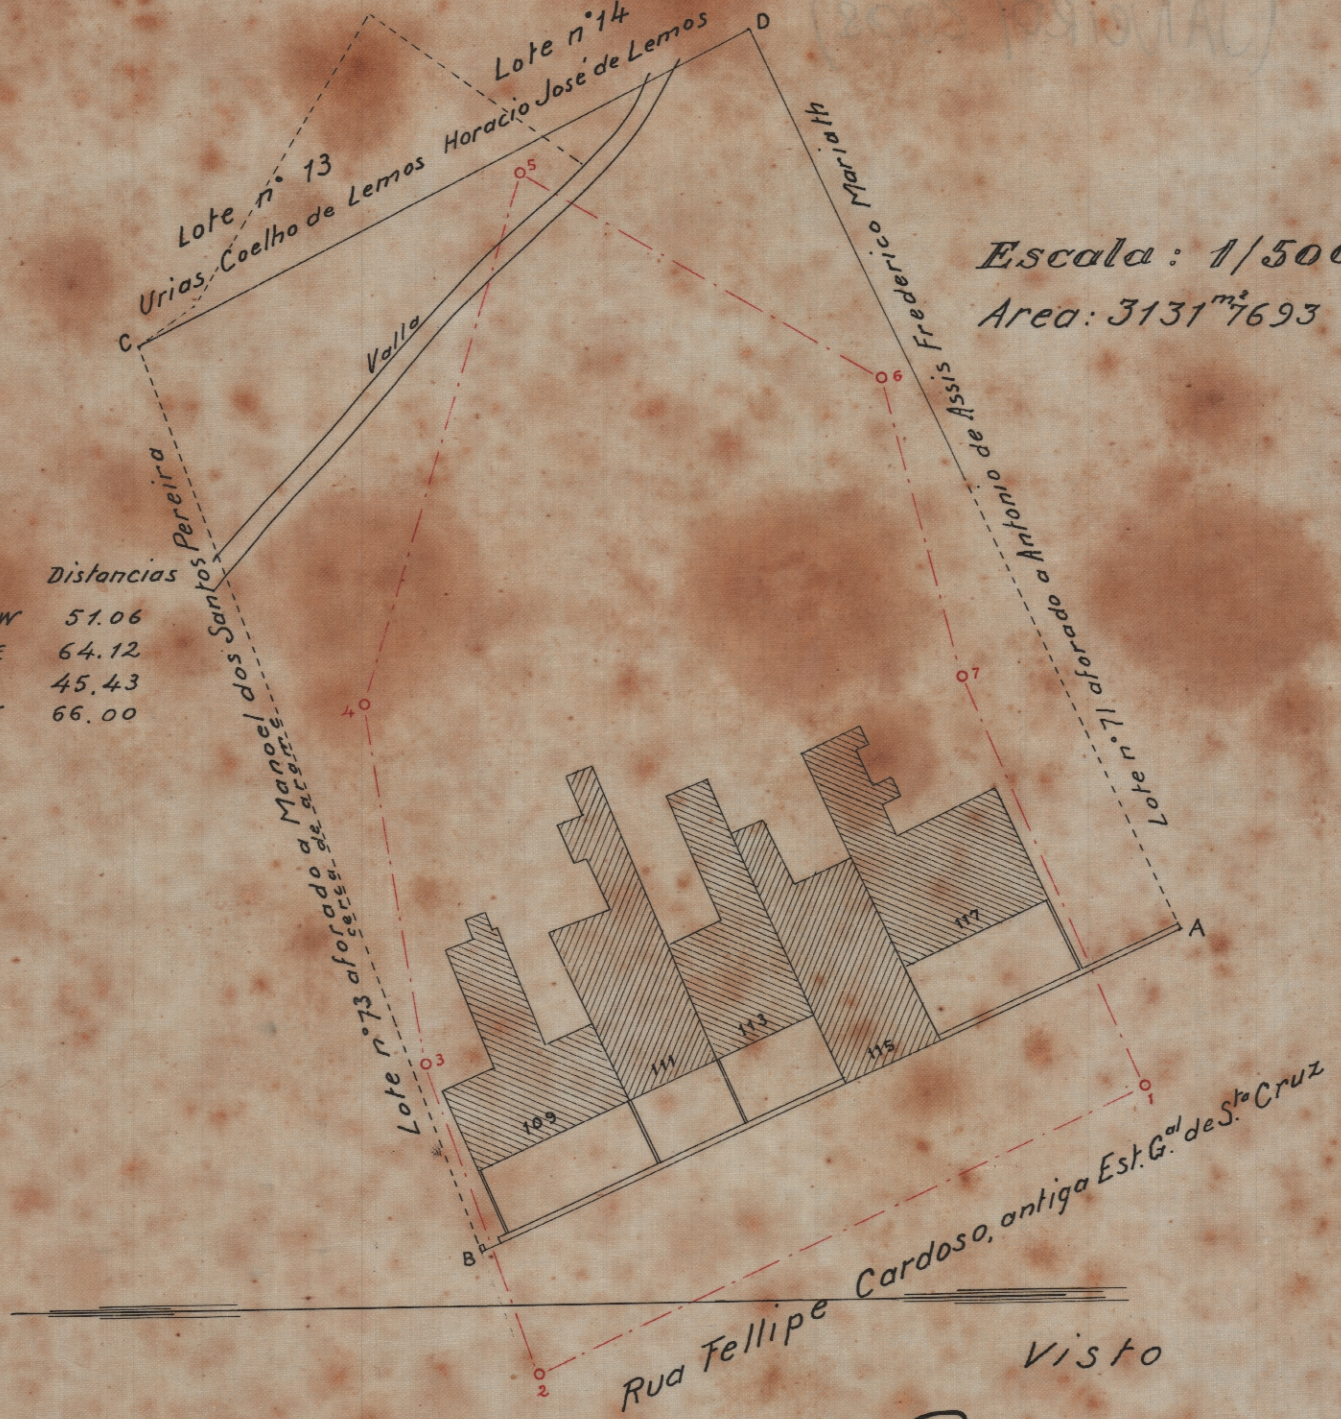

Escala: 1/500

Area: 3131m/7693

Vert.	Rumos	Distancias
AB	23°54' NW	51.06
BC	70°17' NE	64.12
CD	26°27' SE	45.43
DA	65°16' SW	66.00

Visto

Cipriano Lemos

Sub-director

2.º Sub-directoria do Patrimonio Nacional, em 24 de Setembro de 1925

Levantada e calculada por

Jorge Bataglia

Aux. tech.

2.062 - ARMº 1
TELA 13 - TUBO 32 - ARMº 1

DIRECTORIA DO PATRIMONIO NACIONAL
N.º 426
ARMARIO 2
GAVETA
MAPPOTHECA