DIRECTORIA DO PATRIMONIO NACIONAL
Armario 2 Gaveta 4 N.º 129

N.º 184


2.060 - ARMº 1
TELA 11 - TUBO 32 - ARMº 1

Planta do lote nº10 da Travessa Emiliano requerido por Manoel Martins de Oliveira 1ª Secção do fôro - Curato de Santa Cruz

Escala:- 1:500

Area = 918,202 716

Visto
Cipriano Lemos
Sub-director

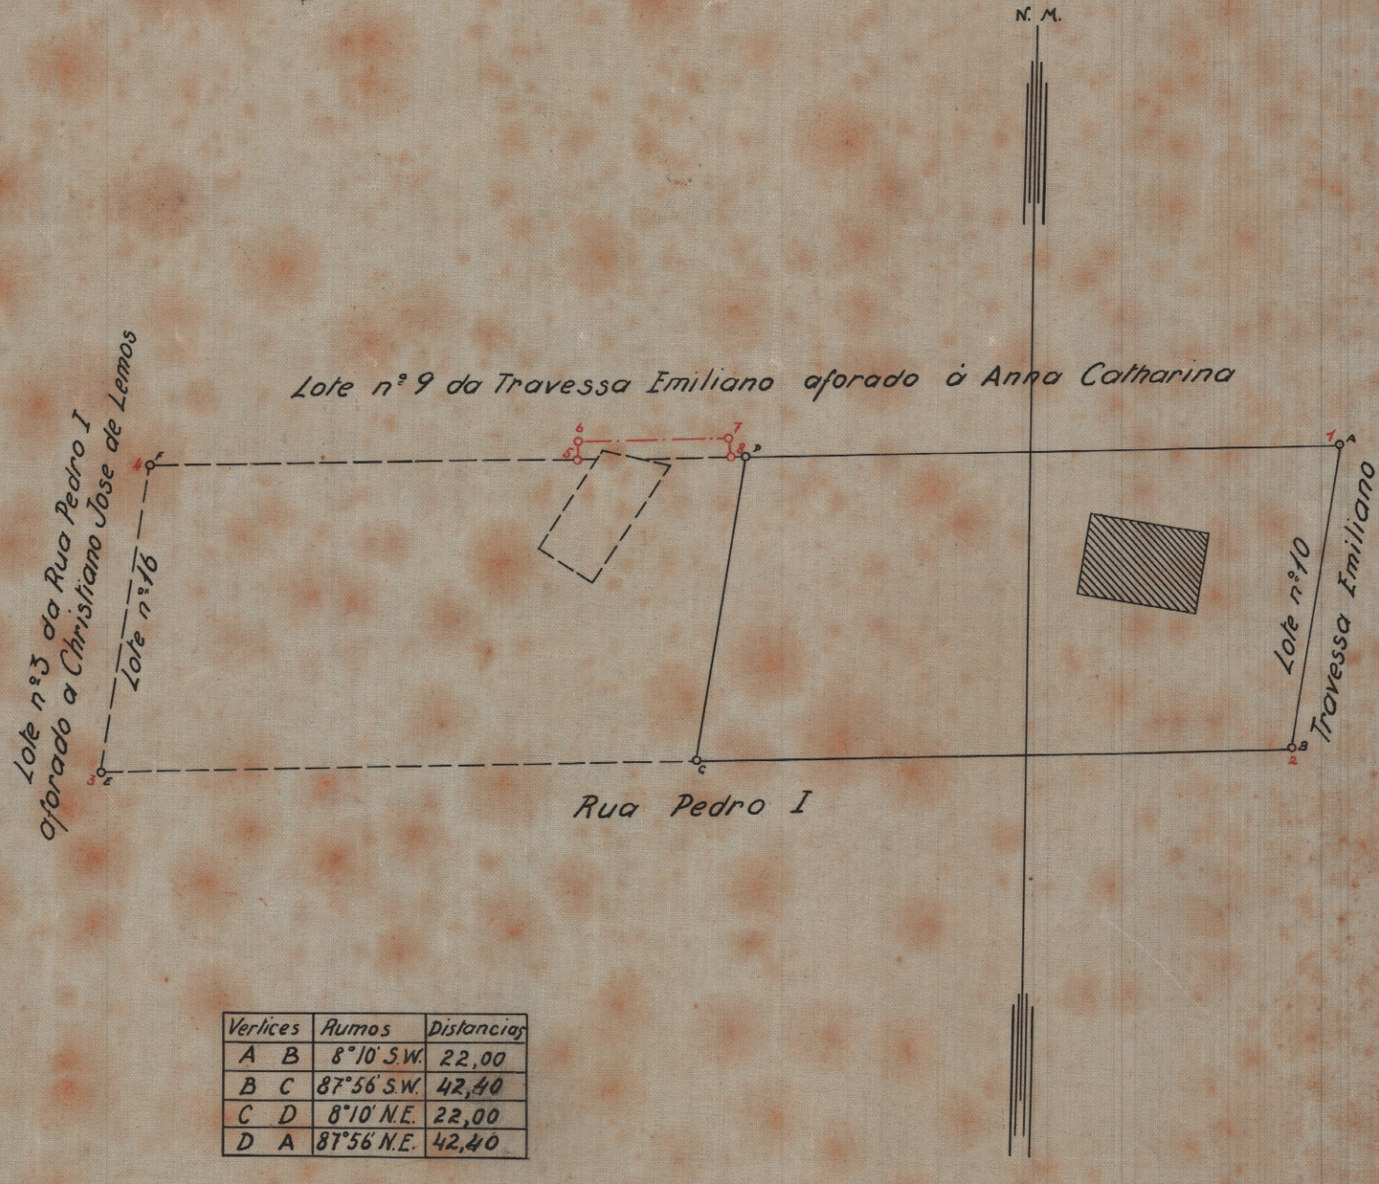

Vertices	Rumos	Distancias
A B	8°10' S.W.	22,00
B C	87°56' S.W.	42,40
C D	8°10' N.E.	22,00
D A	87°56' N.E.	42,40

2ª Sub-directoria do Patrimonio, em 1 de Fevereiro de 1927

Levantado e calculado por:- José Bataglia (Desenhista)

Desenhado por:- Hugo Leal