Nº 201
Nº 4/3 Armario 2
Nº 4/3 Armario 2

Planta do lote nº 6 da Rua do Commercio aforado a Januaria Rodrigues Chaves 1ª Secção do fôro - Curato de Santa Cruz

Escala: 1:500

Area = 392,438559 m²

2.033 - ARMº 1
TELA 20 - TUBO 31 - ARMº 1

Visto
Cipriano [illegible]
Sub-director

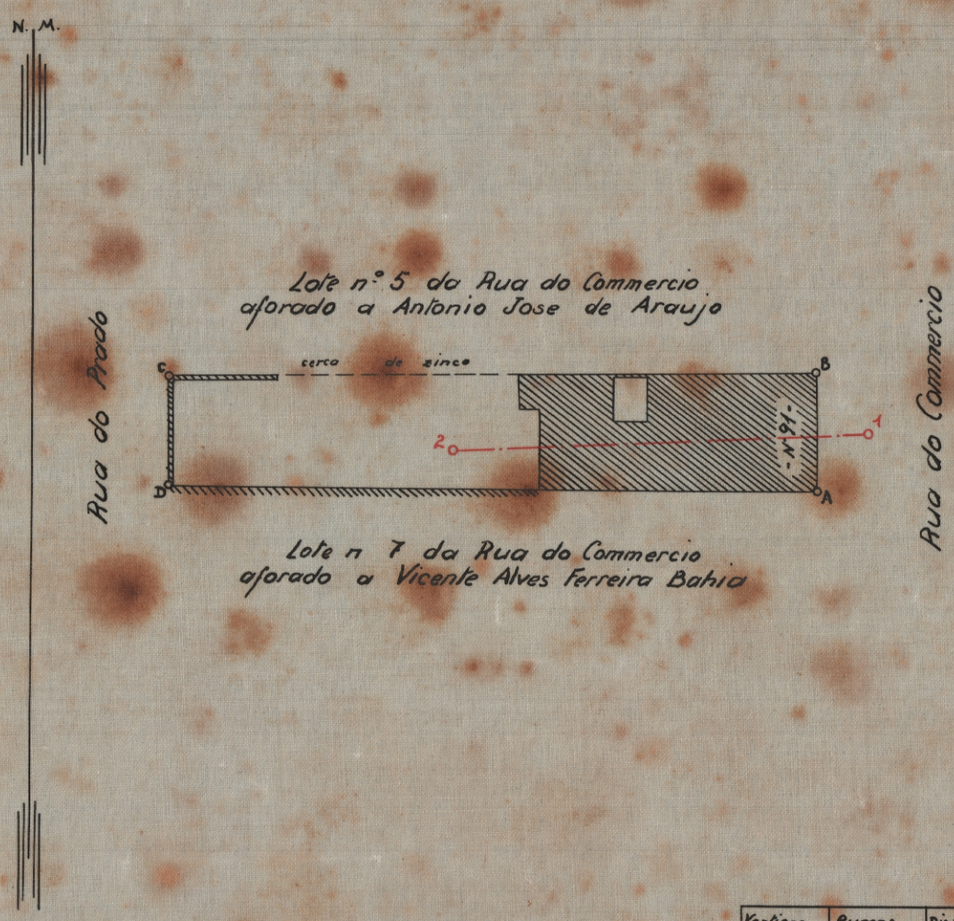

Vertices		Rumos	Distancias
A	B	0°20 N.W.	8,86
B	C	89°49 S.W.	46,38
C	D	0°06 S.W.	8,11
D	A	89°16 S.E.	46,39

2ª Sub-directoria do Patrimonio em 15 de Fevereiro de 1927

Levantado e calculado por:
Jorge Batalha
Auxiliar-tecn.

Desenhado por:
Hugo Leal