DIRECTORIA DO PATRIMONIO NACIONAL
N.º 464
ARMARIO 2
GAVETA
MAPPOTECA


Lote nº 37 da Estrada Geral de Santa Cruz, requerido por Jeronymo da Costa Lage.

(4ª Secção do fôro)

2113-ARM-1
T.E.L.A-5-TUBO-34-ARM-1

N.M.
(1925)

Lote 1 da Est. Geral de Stª Cruz - Foreiro: Cel. Fernando Pereira da Silva Continentino.

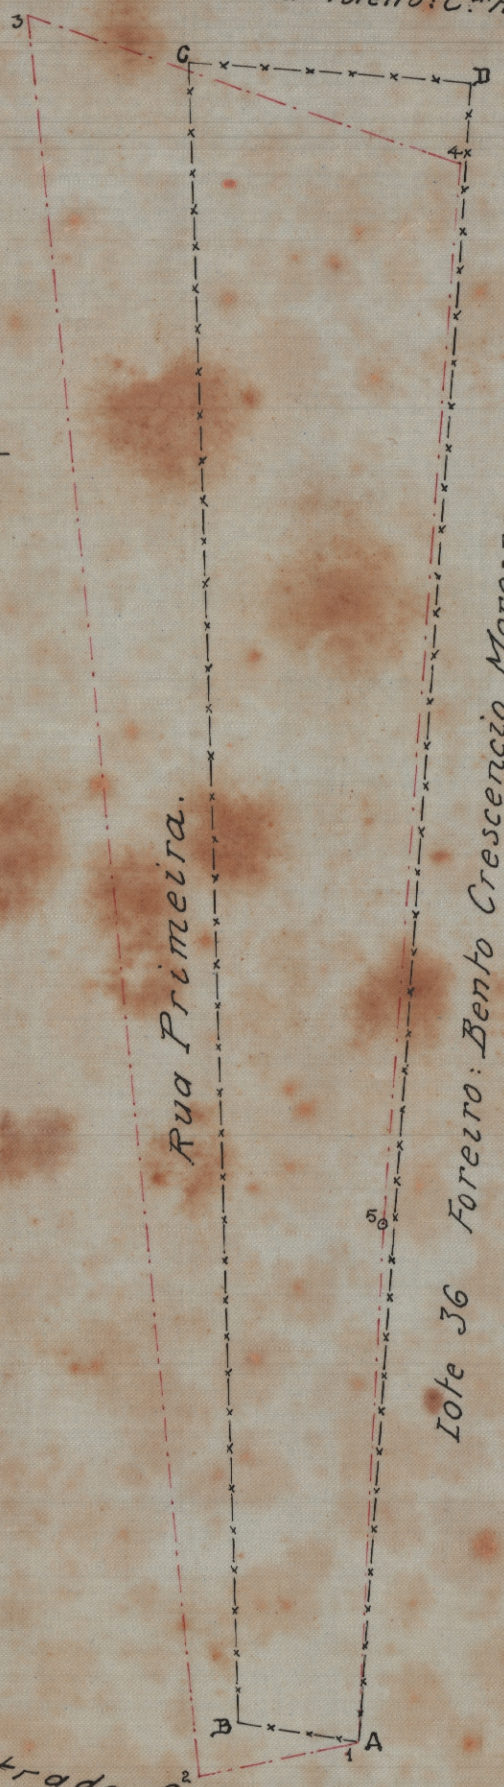

Vert.	Rumos	Distancias
A-B	9° NE	7,87
B-C	88°2' NE	110,79
C-D	3°52' SW	18,92
D-A	86°13 NW	110,59

Area: 1.471,m²3335

Escala: 1/500

Visto.

Jorge Batalha
Sub. director. int.

2a. Sub. directoria do Patrimonio Nacional, em 12-1-925.
Levantado e calculado por:

Jorge Batalha

Aux. tech:

Desenhado por:

José Pereira Luiz

DIRECTORIA DO PATRIMONIO NACIONAL
N.º 464
ARMARIO 2
GAVETA
MAPPOTECA