DIRECTORIA DO PATRIMONIO NACIONAL
Armario 2
Gaveta
Nº 432

Nº 180


Planta do lote nº 4 da Rua Itá aforado a Maria José dos Santos

2ª Secção do fôro - Curato de Santa Cruz

2.061 - ARMº 1
TELA 12 - TUBO 32 - ARMº 1

Escala: 1:1000
Area = 2479,023508 m²

Visto
Cipriano Lemos
Sub - director

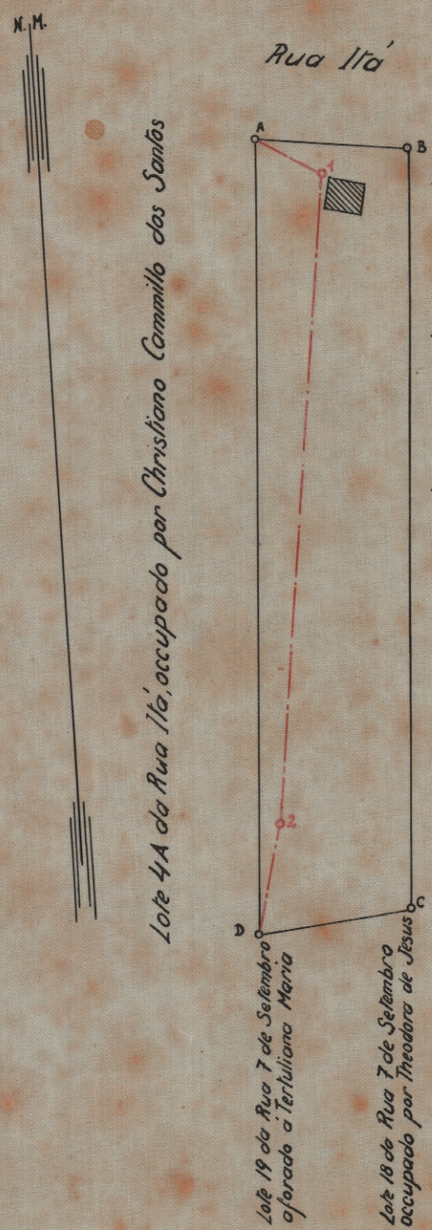

Lote 6 da Rua Campeiro Mór aforado a Ignacio Ramos

Lote 7 da Rua Campeiro Mór aforado a Ascendino Ferreira Fraga

Lote 8 da Rua Campeiro Mór aforado a Lauriana Francisca

Lote 9 da Rua Campeiro Mór occupado por Trajano Martins

Lote 10 da Rua Campeiro Mór aforado a Benedicto Paulino de Assis

Vertices	Rumos	Distancias
A B	83°28 S.E.	22,08
B C	3°14 S.W.	110,00
C D	83°39 S.W.	22,34
D A	3°14 N.E.	115,03

2ª Sub-directoria do Patrimonio, em 10 de Fevereiro de 1927

Levantado e calculado por: Jorge Batalha
Ensc. Tech.

Desenhado por: Hugo Leal