
Nº 206

SERVIÇO DO PATRIMÓNIO NACIONAL
Nº 4 1º
ARMÁRIO 2º
GAVETA
MAPPOTHECA

Lote nº 9 da rua Fernanda, em Stª Cruz, requerido por Francisco Rodrigues das Chagas. (4ª secção do fôro).

2114 - ARM-1
TELA-6-TUBO 34-ARM-1

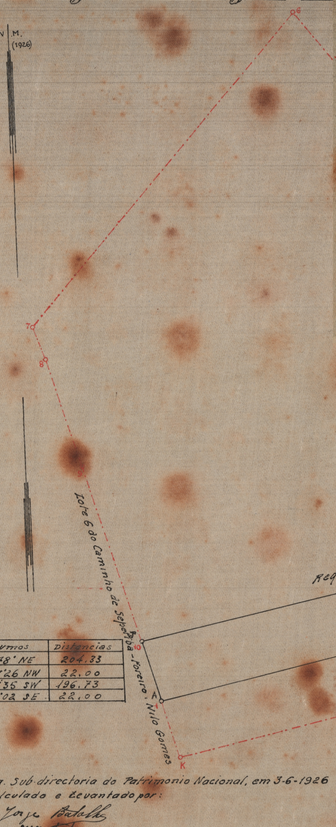

Escala: 1/1000.
Area: 4185.ºº 589184.

Vert	Rumos	Distancias
A-B	78° NE	204.33
B-C	37°26 NW	22.00
C-J	78°35 SW	186.23
J-A	17°02 SE	22.00

Visto.
Paulo Cesar Machado da Silva
Sub-director-inf.

2ª Sub-directoria do Patrimonio Nacional, em 3-6-1926
Calculado e levantado por:
José Botelho
Ajud.-Desen.

Desenhado por:
José Vicente Lemos

SERVIÇO DO PATRIMÓNIO NACIONAL
Nº 4 1º
ARMÁRIO 2º
GAVETA
MAPPOTHECA