DIRECTORIA DO PATRIMONIO NACIONAL
N.º 47/2
ARMARIO
GAVETA
MAPPOTHECA

Planta do lote nº 32 c da Avenida Carmem, em Stª Cruz, requerido por Gustavo Leal. (4ª Secção do fôro).

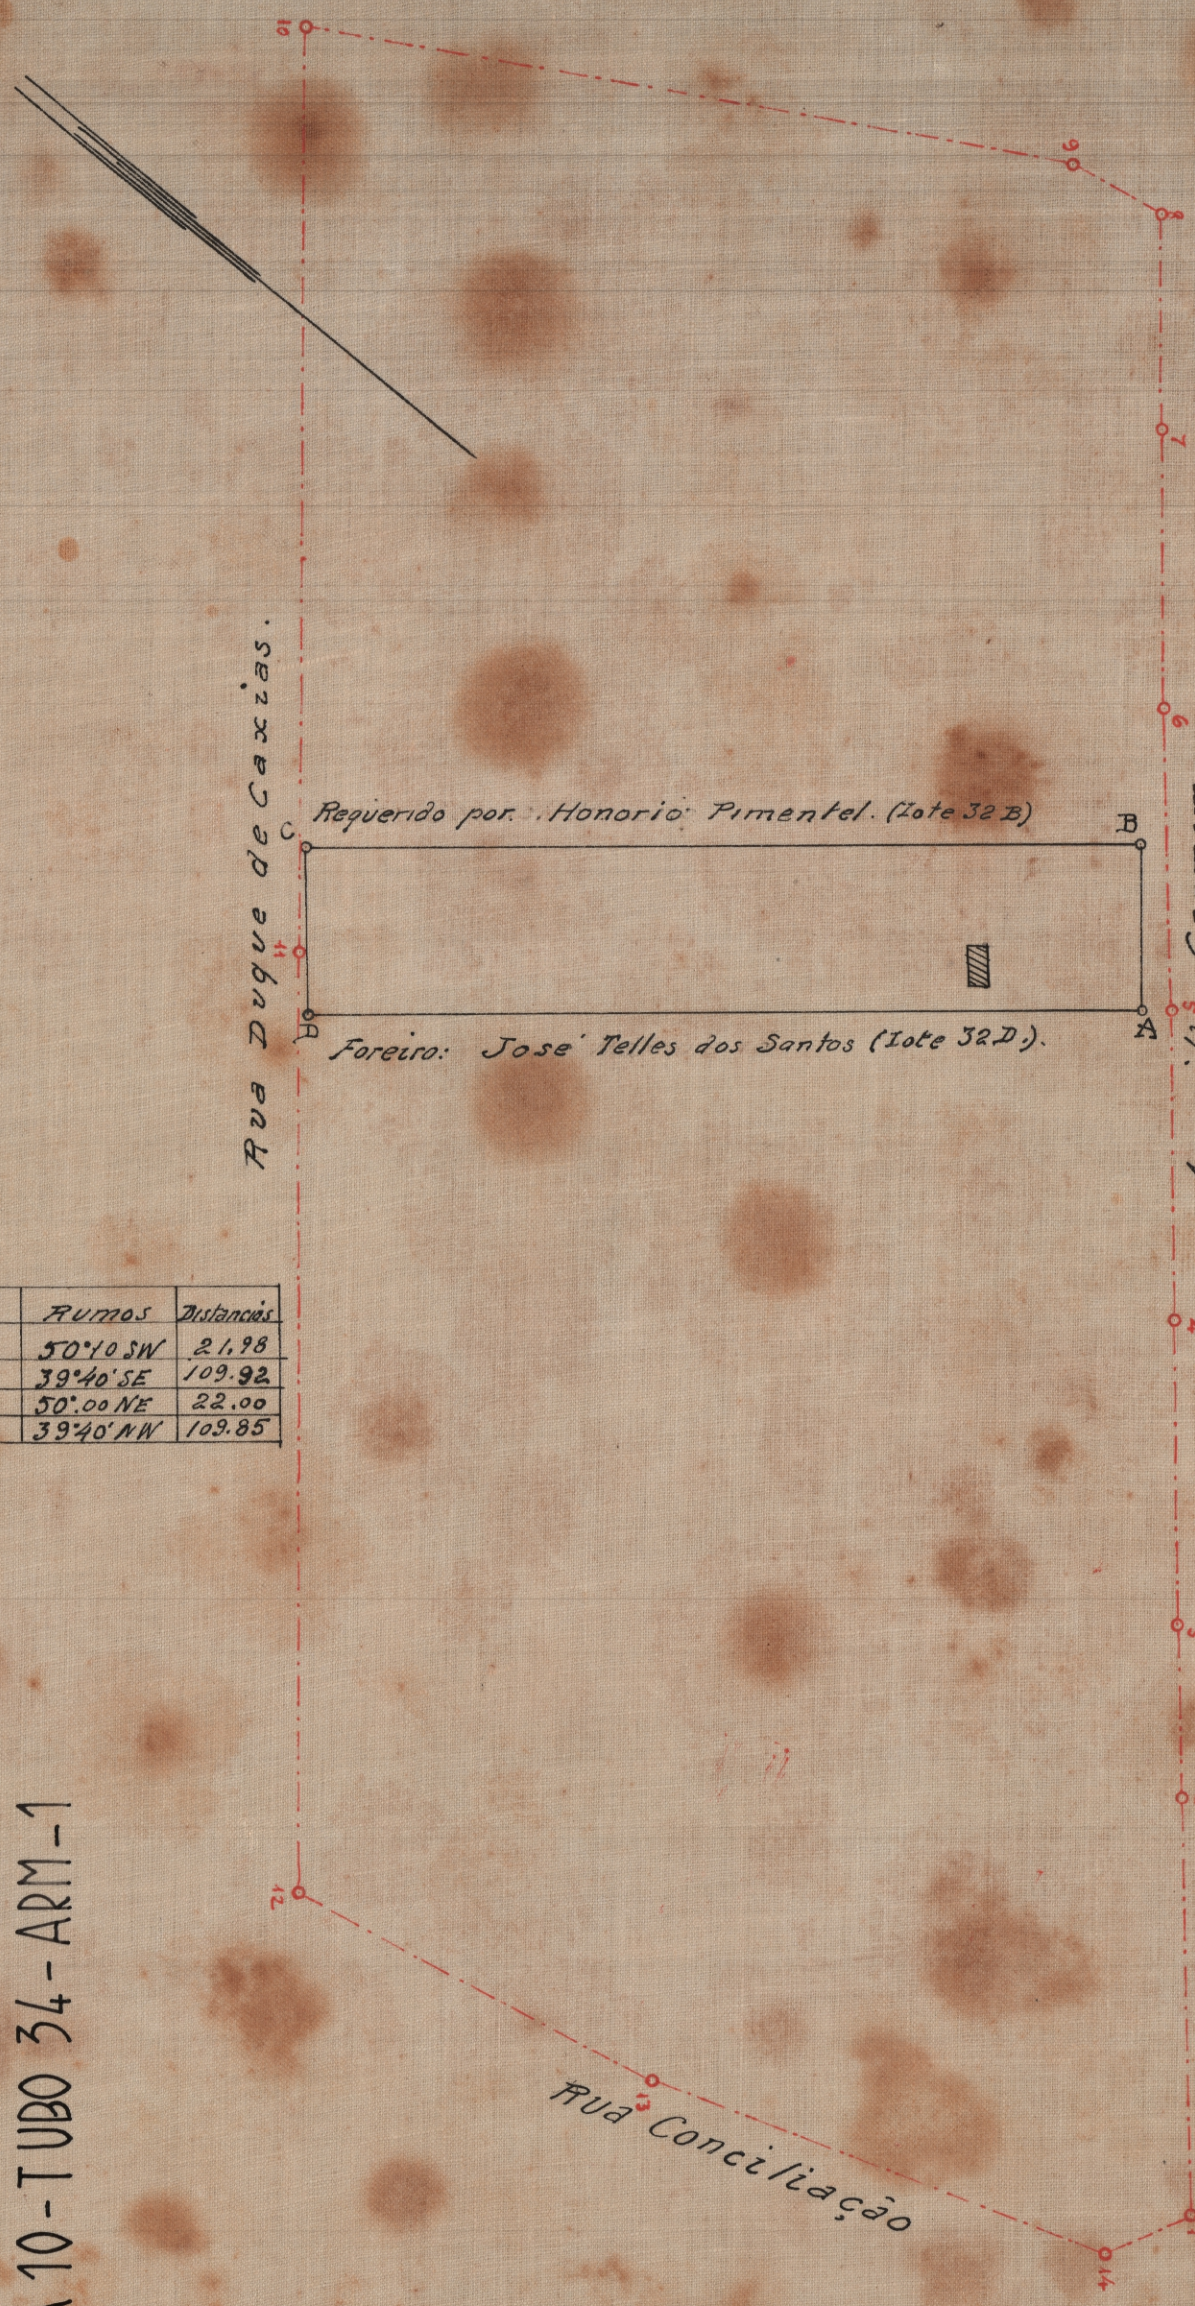

Area: 2416 m² 930977

Escala: 1:1000.

Vert.	Rumos	Distancias
A-B	50°40 SW	21,98
B-C	39°40' SE	109.92
C-D	50°.00 NE	22.00
D-A	39°40' NW	109.85

2118 - ARM 1
TELA 10 - TUBO 34 - ARM - 1

Visto.
Paulo Cesar Machado da Silva
Sub-director-interº

2a. Sub-directoria do Patrimonio Nacional, em 17-5-1926

Levantado e calculado por:
Jorge Botelho
aux.-tech.

Desenhado por:
José Pereira Lima

DIRECTORIA DO PATRIMONIO NACIONAL
N.º 47/2
ARMARIO
GAVETA
MAPPOTHECA