Processo n.º 67
Ministerio da Viação

23

REPARTIÇÃO DE AGUAS, ESGOTOS E OBRAS PUBLICAS

Planta
da
Fazenda do Paraiso

Levantada pela Inspecção Geral
das
Obras Publicas da Capital Federal
Escala - 1:10.000

Area total = 15.837.401 m² ou 327 alqs. 1/5 ou 1583 hect. 3/4

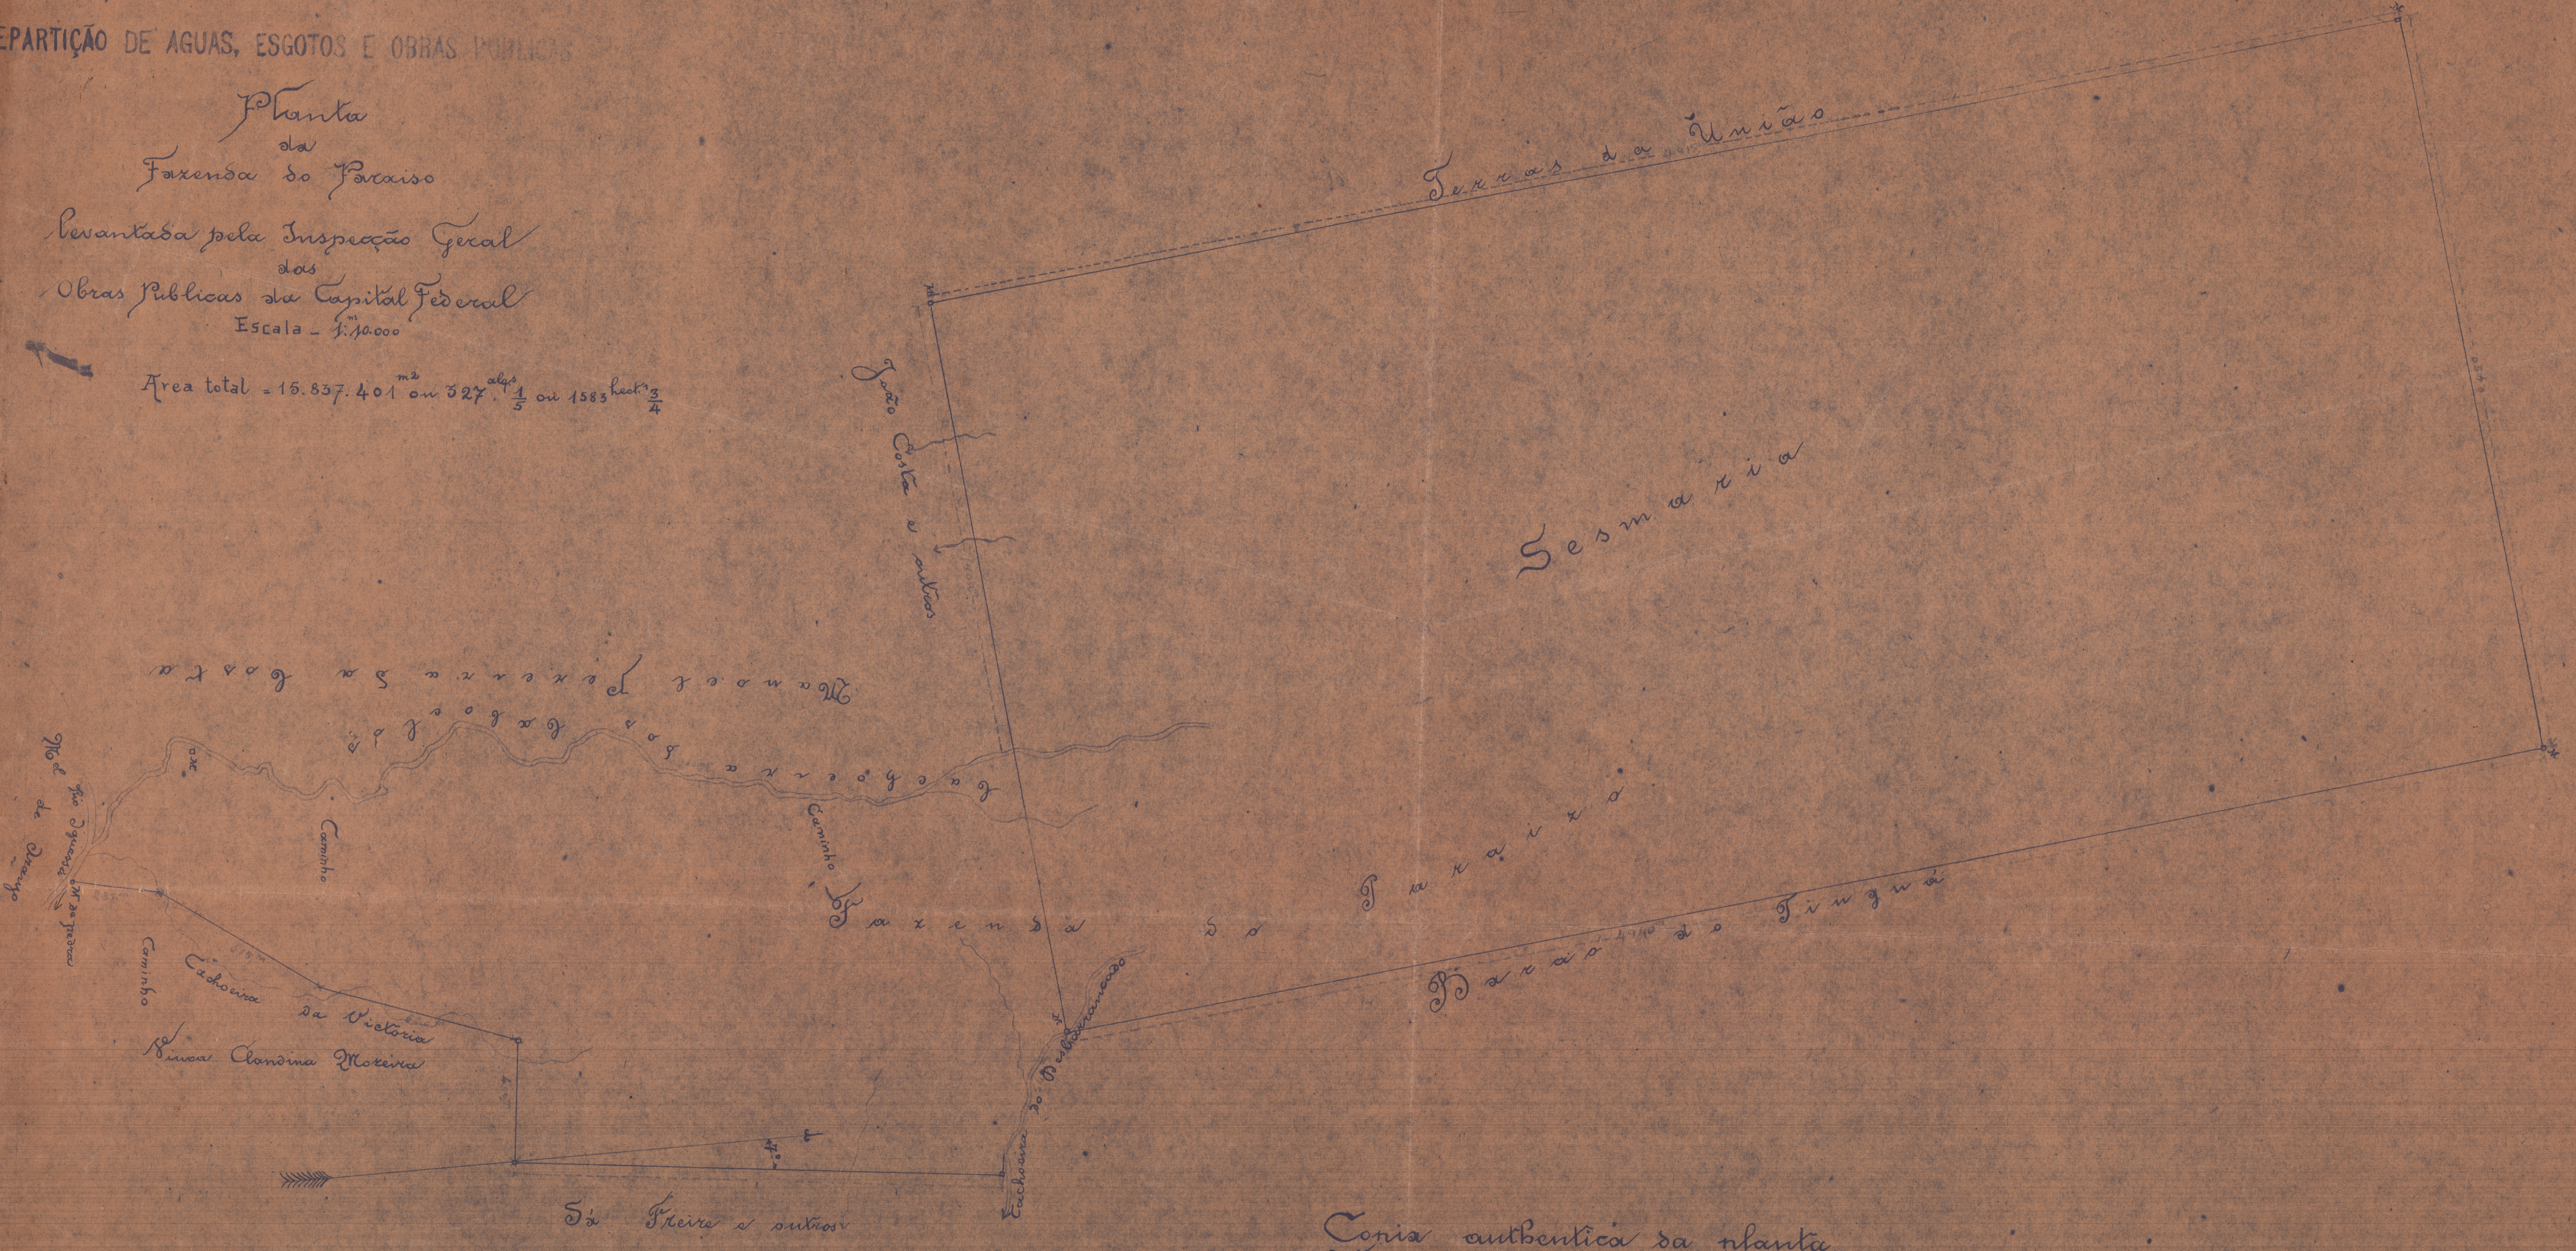
Terras da União
4915
Sesmaria
João Costa e outros
1900m
8450
Manoel Ferreira da Costa
Cachoeira dos Caboclos
M.
Mel Rio Iguassú de Araujo
M. da Pedra
Caminho
Caminho
Caminho
Fazenda do Paraiso
Barão do Tinguá
4940
Cachoeira da Victoria
Viuva Clandina Moreira
47°
Sá Freire e outros
Cachoeira do Desbarrancado

Nos abaixo assignados proprietarios, e confrontantes dos terrenos constantes d'esta planta estamos de perfeito accordo, e aceitamos os limites divisorios da dita propriedade para que a todo o tempo produsa seus devidos effeitos.
Rio de Janeiro 10 de Julho de 1903
Assignado) Antonio Pinto Duarte.
Assignado) Luiz Furtado de Sá Freire.
Assignada) Maria Joanna Carneiro Duarte
Assignado) José Luiz de Mendonça
Arrogo de Clandina Moreira da Silva por não saber ler nem escrever (Assignado) Francisco Saturnino de Sant'Anna
Assignado) Dr João Cypriano Carneiro.
D.D. Francisco Barbosa de Sá Freire. em 26 de Janeiro de 19[illegible]9

Inspecção Geral das Obras Publicas da Capital Federal 29 de Junho de 1903
Assignado) Antonio Carlos Rodrigues Lima
Auxiliar.

Copia authentica da planta levantada pelo Engro. Antonio Carlos Rodrigues Lima representando os terrenos taes como actualmente ainda se acham.
Repartição de Aguas, Esgotos e Obras Publicas,
7 de Dezembro de 1910.
C. Motta
Engº Chefe da 1ª Divisão

VISTO
9 - DEZ 1910
Jo. Felippe
DIRECTOR GERAL

Copia conforme
Mario M. Ramos
Rio 11-12-1923

DESENHO Nº

Joaq.m Silva