




Nº 168 - ARMº 4.  
TELA 22 - TUBO 18 - ARMº 1.

DIRECCAO GERAL D ENGENHARIA  
PLANTA GERAL  
dos  
Terrenos do Palacete Guanabara  
e  
Adjacencias

- 1 - Direccao de Engenharia

Escala  $\frac{1}{1000}$

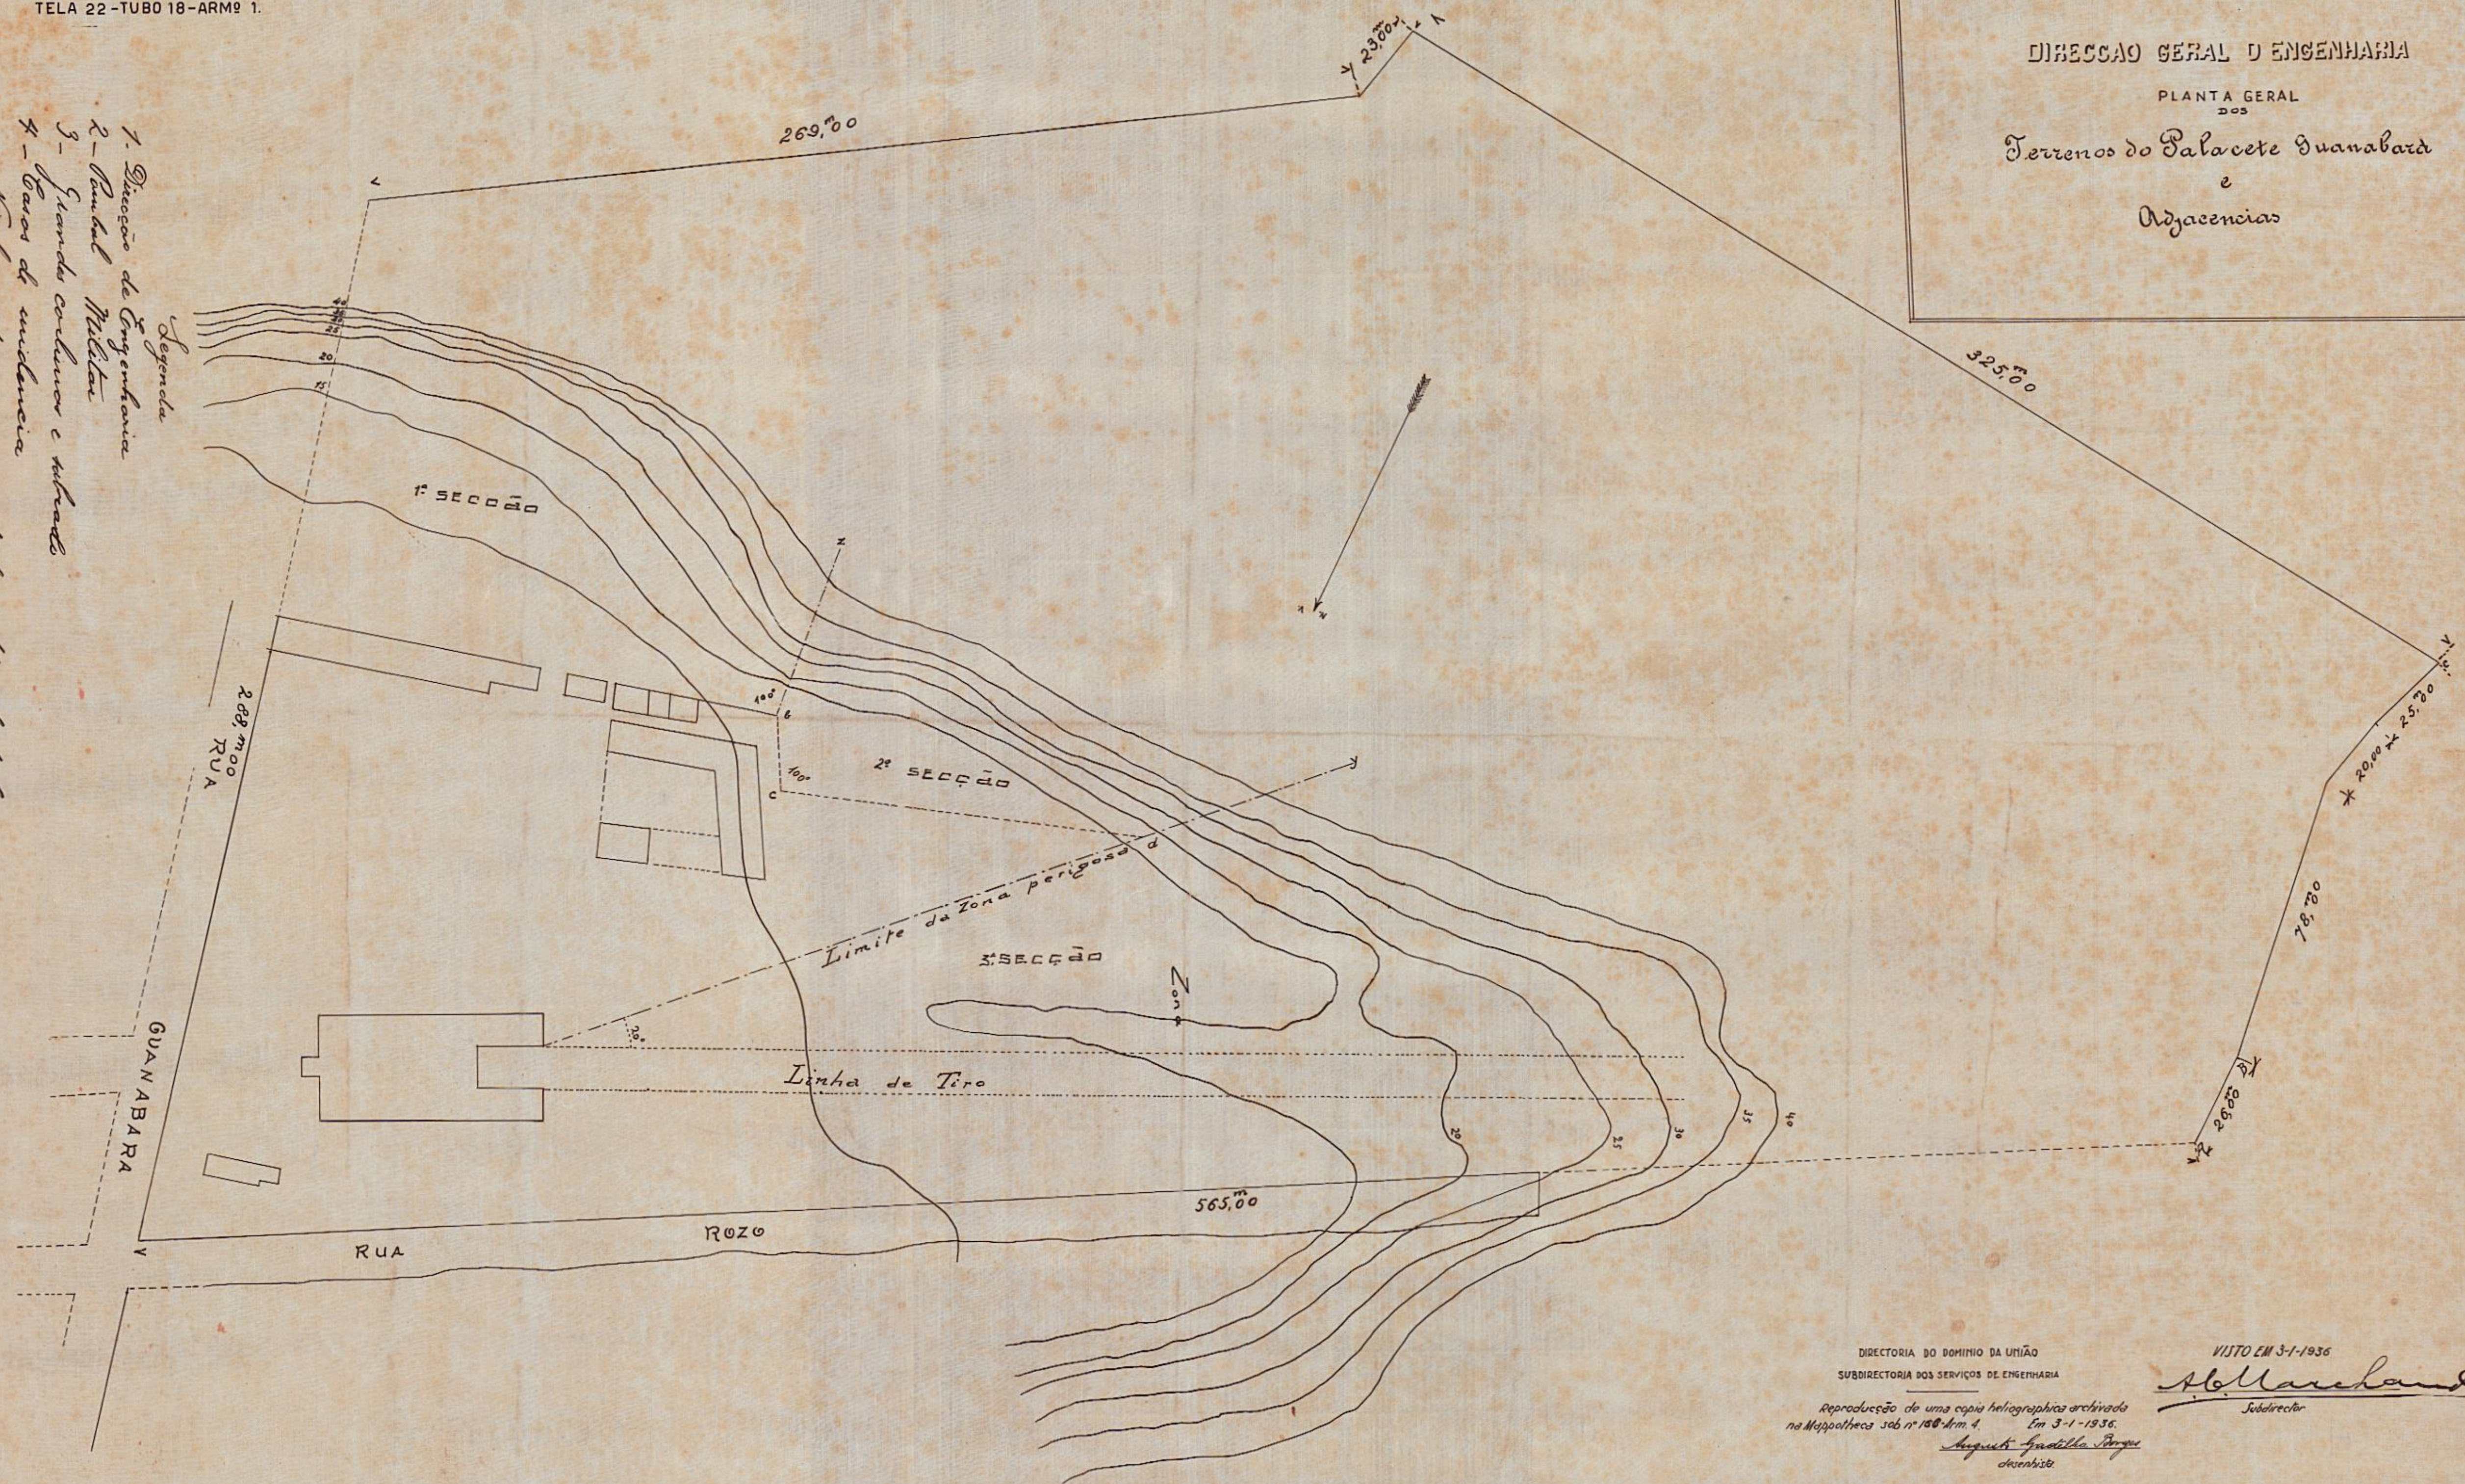

DIRECTORIA DO DOMINIO DA UNIAO  
SUBDIRECTORIA DOS SERVICOS DE ENGENHARIA

Reproduccao de uma copia heliografica archivada  
na Mesaoptheo sob nº 188 Arm. 4. em 3-1-1936.  
Augusto Francisco Pereira  
desenhista

VISTO EM 3-1-1936  
*A. Marchand*  
Subdirector