

MINISTÉRIO DA FAZENDA


D. D. U.

SERVICO REGIONAL NO DISTRITO FEDERAL

S. T. D.

Zona de Benfica

ESCALA 1:1000

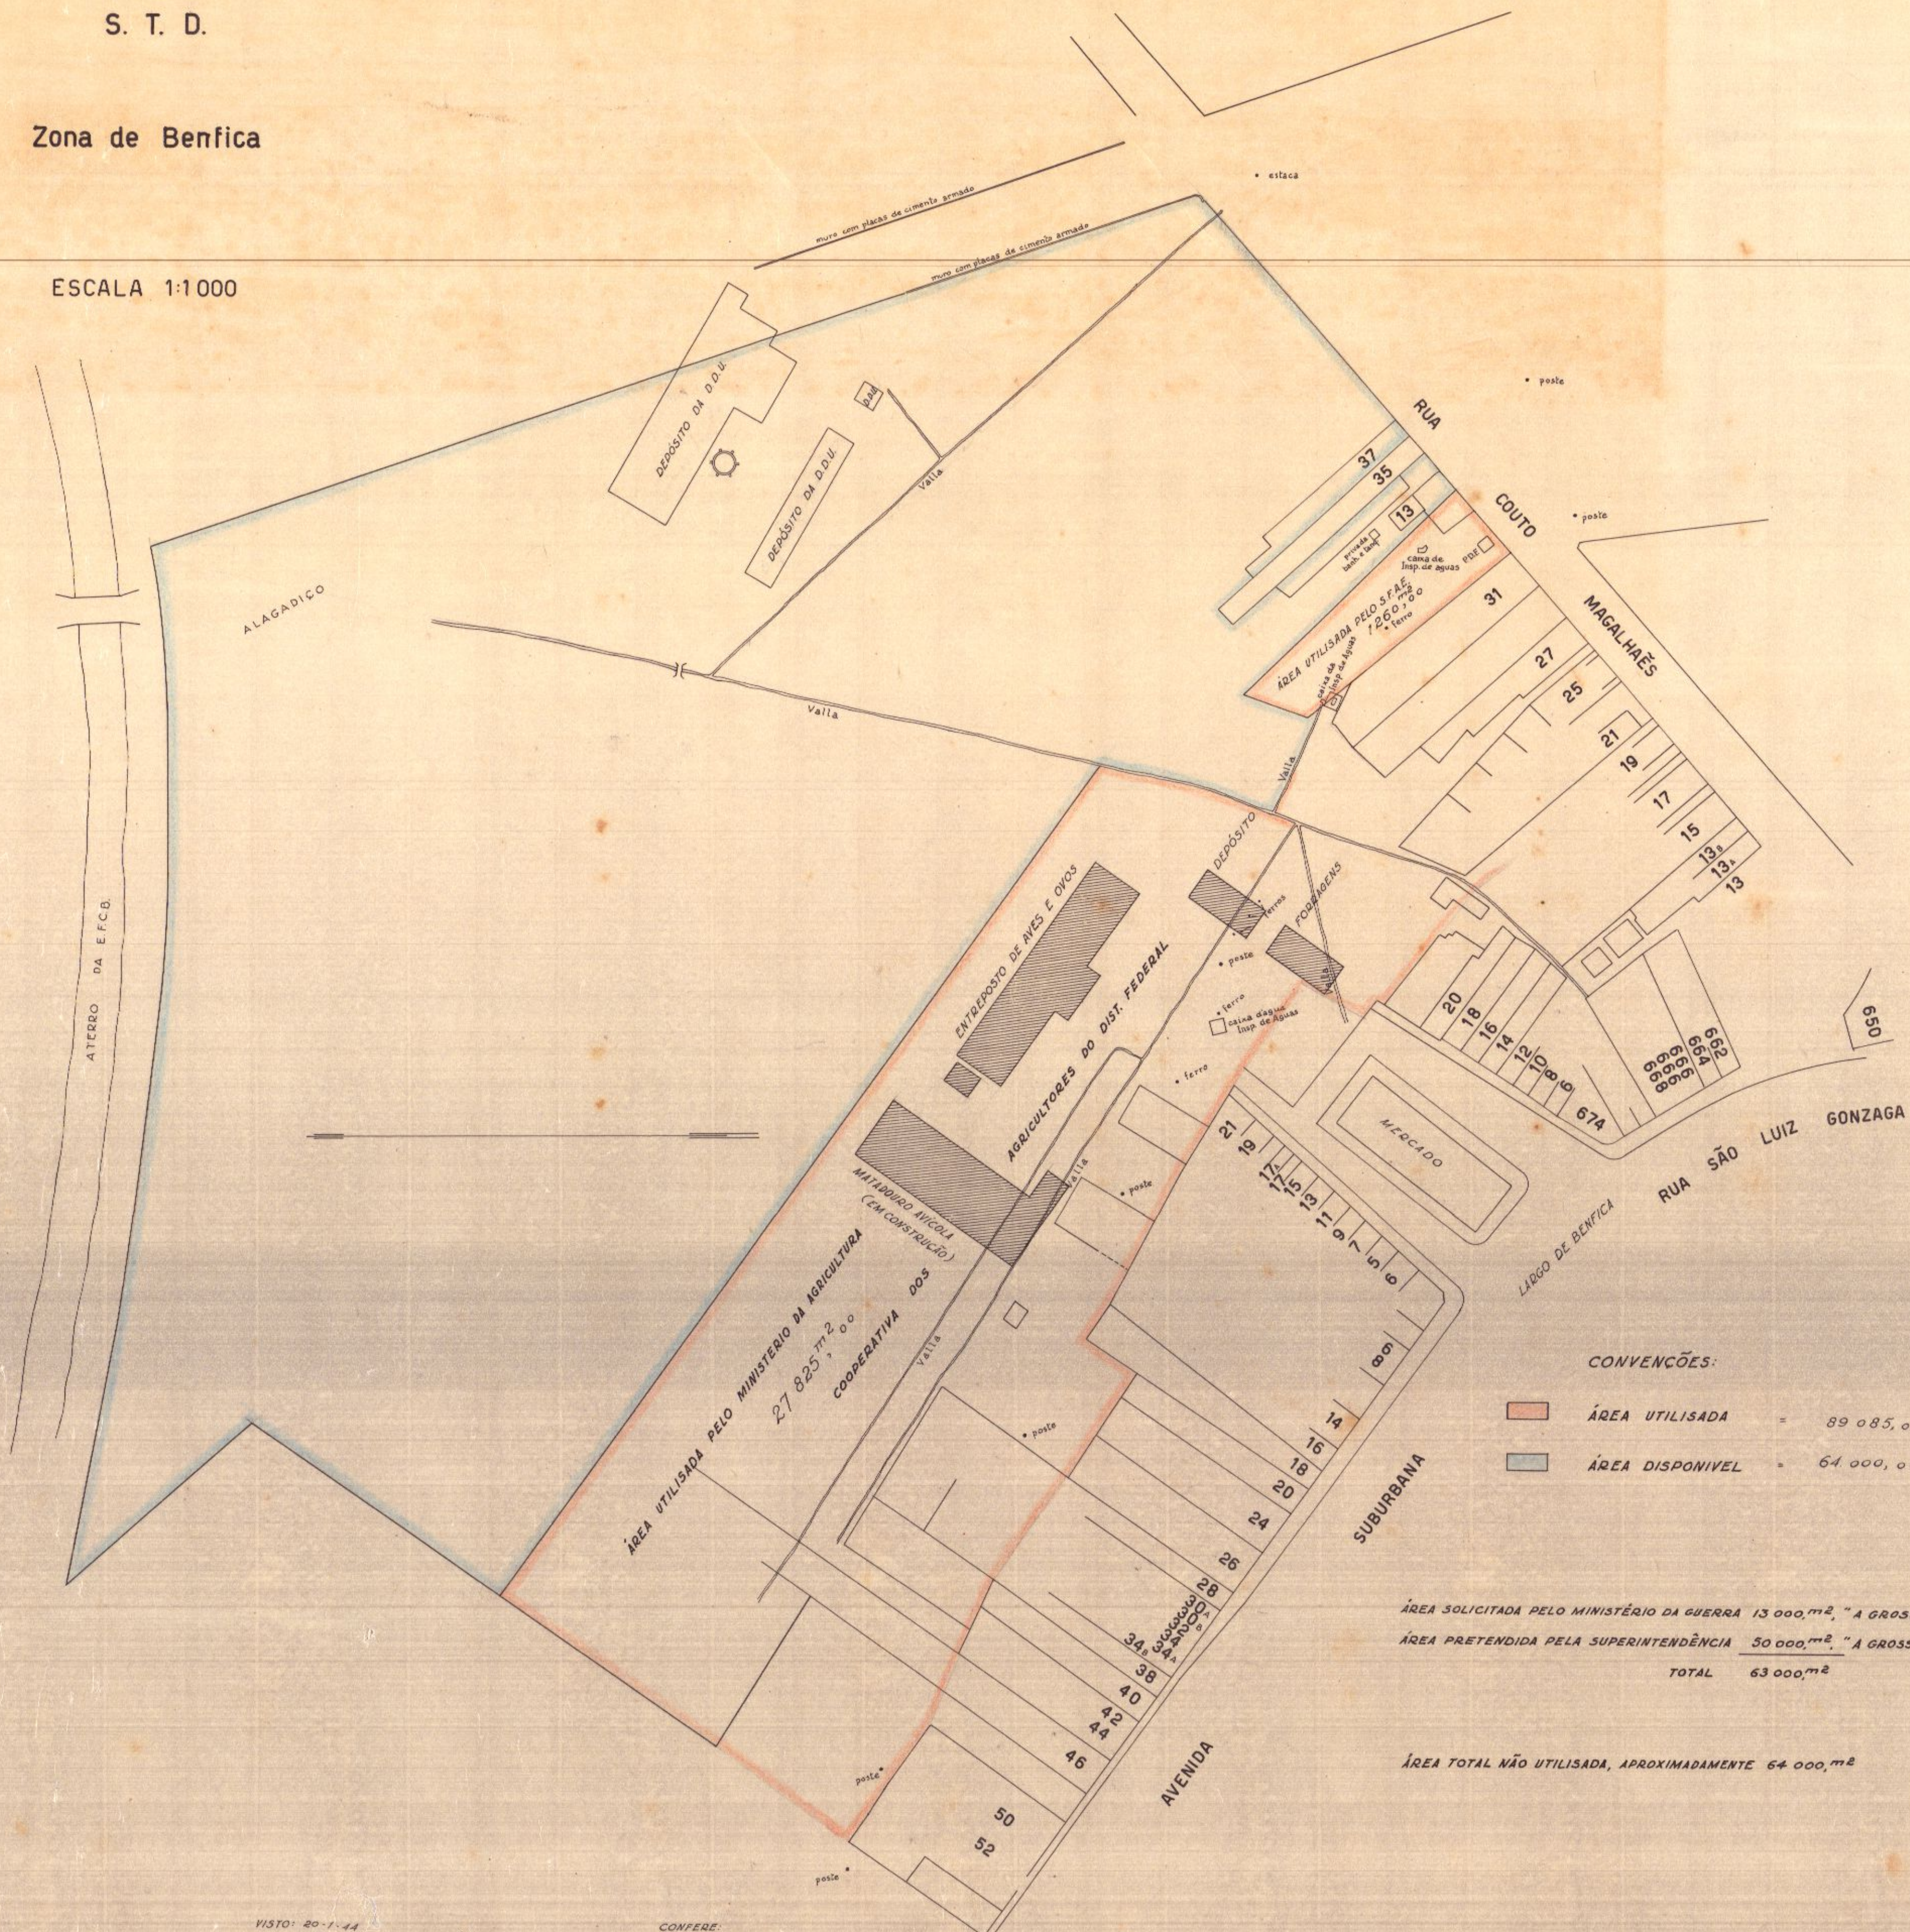

CONVENÇÕES:

ÁREA UTILISADA	=	89 085,00 m²
ÁREA DISPONÍVEL	=	64 000,00 m²

ÁREA SOLICITADA PELO MINISTÉRIO DA GUERRA	13 000,00 m²	"A GROSSO MODO"
ÁREA PRETENDIDA PELA SUPERINTENDÊNCIA	50 000,00 m²	"A GROSSO MODO"
TOTAL	63 000,00 m²	

ÁREA TOTAL NÃO UTILISADA, APROXIMADAMENTE 64 000,00 m²

COPIADA POR:

João de Deus
DESENHISTA CL. G.

VISTO: 20-1-44

Amândio de F. Filho
CHEFE DA D.C.R.

CONFERE:

J. Simão Monteiro
CHEFE DA SEÇÃO DE DESENHO