



MINISTÉRIO DA FAZENDA
DIRETORIA DO DOMÍNIO DA UNIÃO

SERVIÇO REGIONAL NO DISTRITO FEDERAL
SECÇÃO DE TOPOGRAFIA E DESENHO

PLANTA DA ILHA DO FIGUEIRA NA BARRA DE GUARATIBA

PROC. 40231/39

ESCALA 1:1000

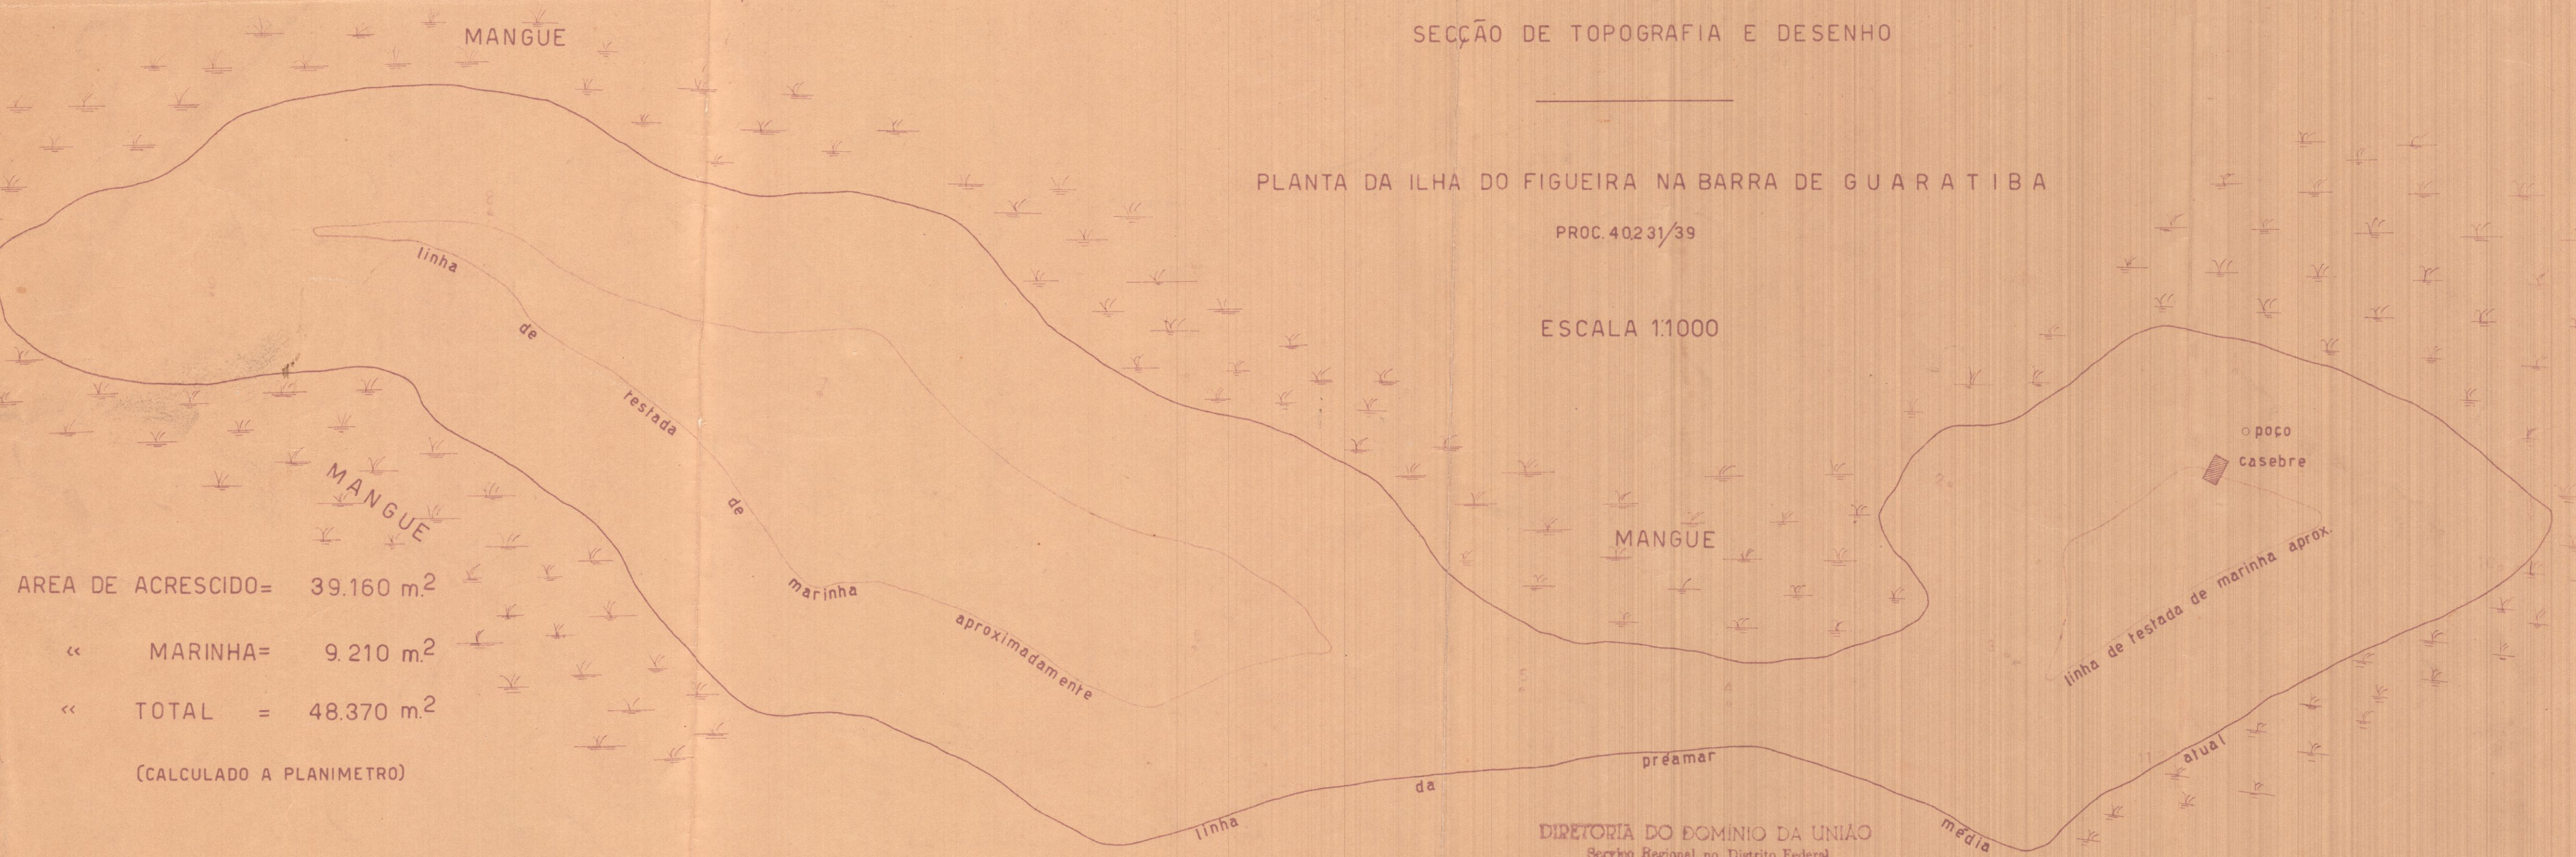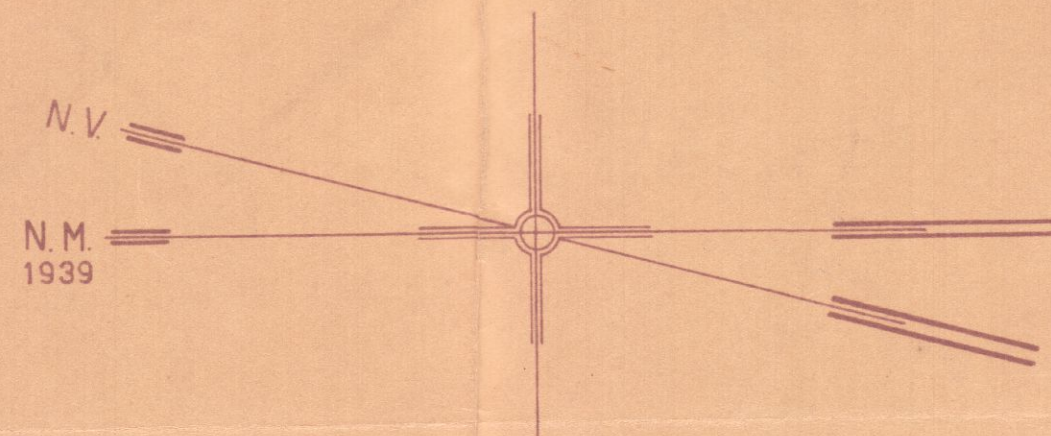

AREA DE ACRESCIDO= 39.160 m.²
« MARINHA= 9.210 m.²
« TOTAL = 48.370 m.²
(CALCULADO A PLANIMETRO)

DIRETORIA DO DOMÍNIO DA UNIÃO
Serviço Regional no Distrito Federal
SECÇÃO DE TOPOGRAFIA E DESENHO
Em de de 19

CALCULADO E LEVANTADO:
José Beltrão Cavalcanti
DESENHADO:
C. B. Soares