

MINISTERIO DA FAZENDA
DIRECTORIA DO PATRIMONIO NACIONAL
COMISSÃO DO CADASTRO E TOMBAMENTO
DOS PROPRIOS NACIONAES

PREDIO A RUA DA ALEGRIA Nº 134

DISTRIC TO FEDERAL
ESCALA A-1200


Area edificada - alvenaria de tijolo - 1 Pav. ^{to}	240,326
" " zinco	140,00
" " Alven.	41,19
" " Coberta de telha	119,78
" " zinco	172,45
" Escadões	92,28
" Tanques	10,57
" Cimento	81,11
" Paralelepípedos	178,49
" Terra	8416,61
Area total	11175,32

CONVENÇÕES	
Alvenaria de tijolo	C.T. Cobertura de telha
Construção de zinco	C.Z. " de zinco
" " de ferro	Cim. Cimento
Cerca de arame	Paral. Paralelepípedo
" " madeira	Tan. Tanque
" " zinco	Mangue

OBSERVAÇÕES
1) O terreno tem um declive menor de um metro
seno da cota da estação 0.
2) Manutenção da planta e divisões devido a influencia
da grande distribuição de energia electrica pela cidade

Rio de Janeiro 29 de Abril de 1925
Engº Chefe
Emilio Naves

Levantado por
Emilio Naves

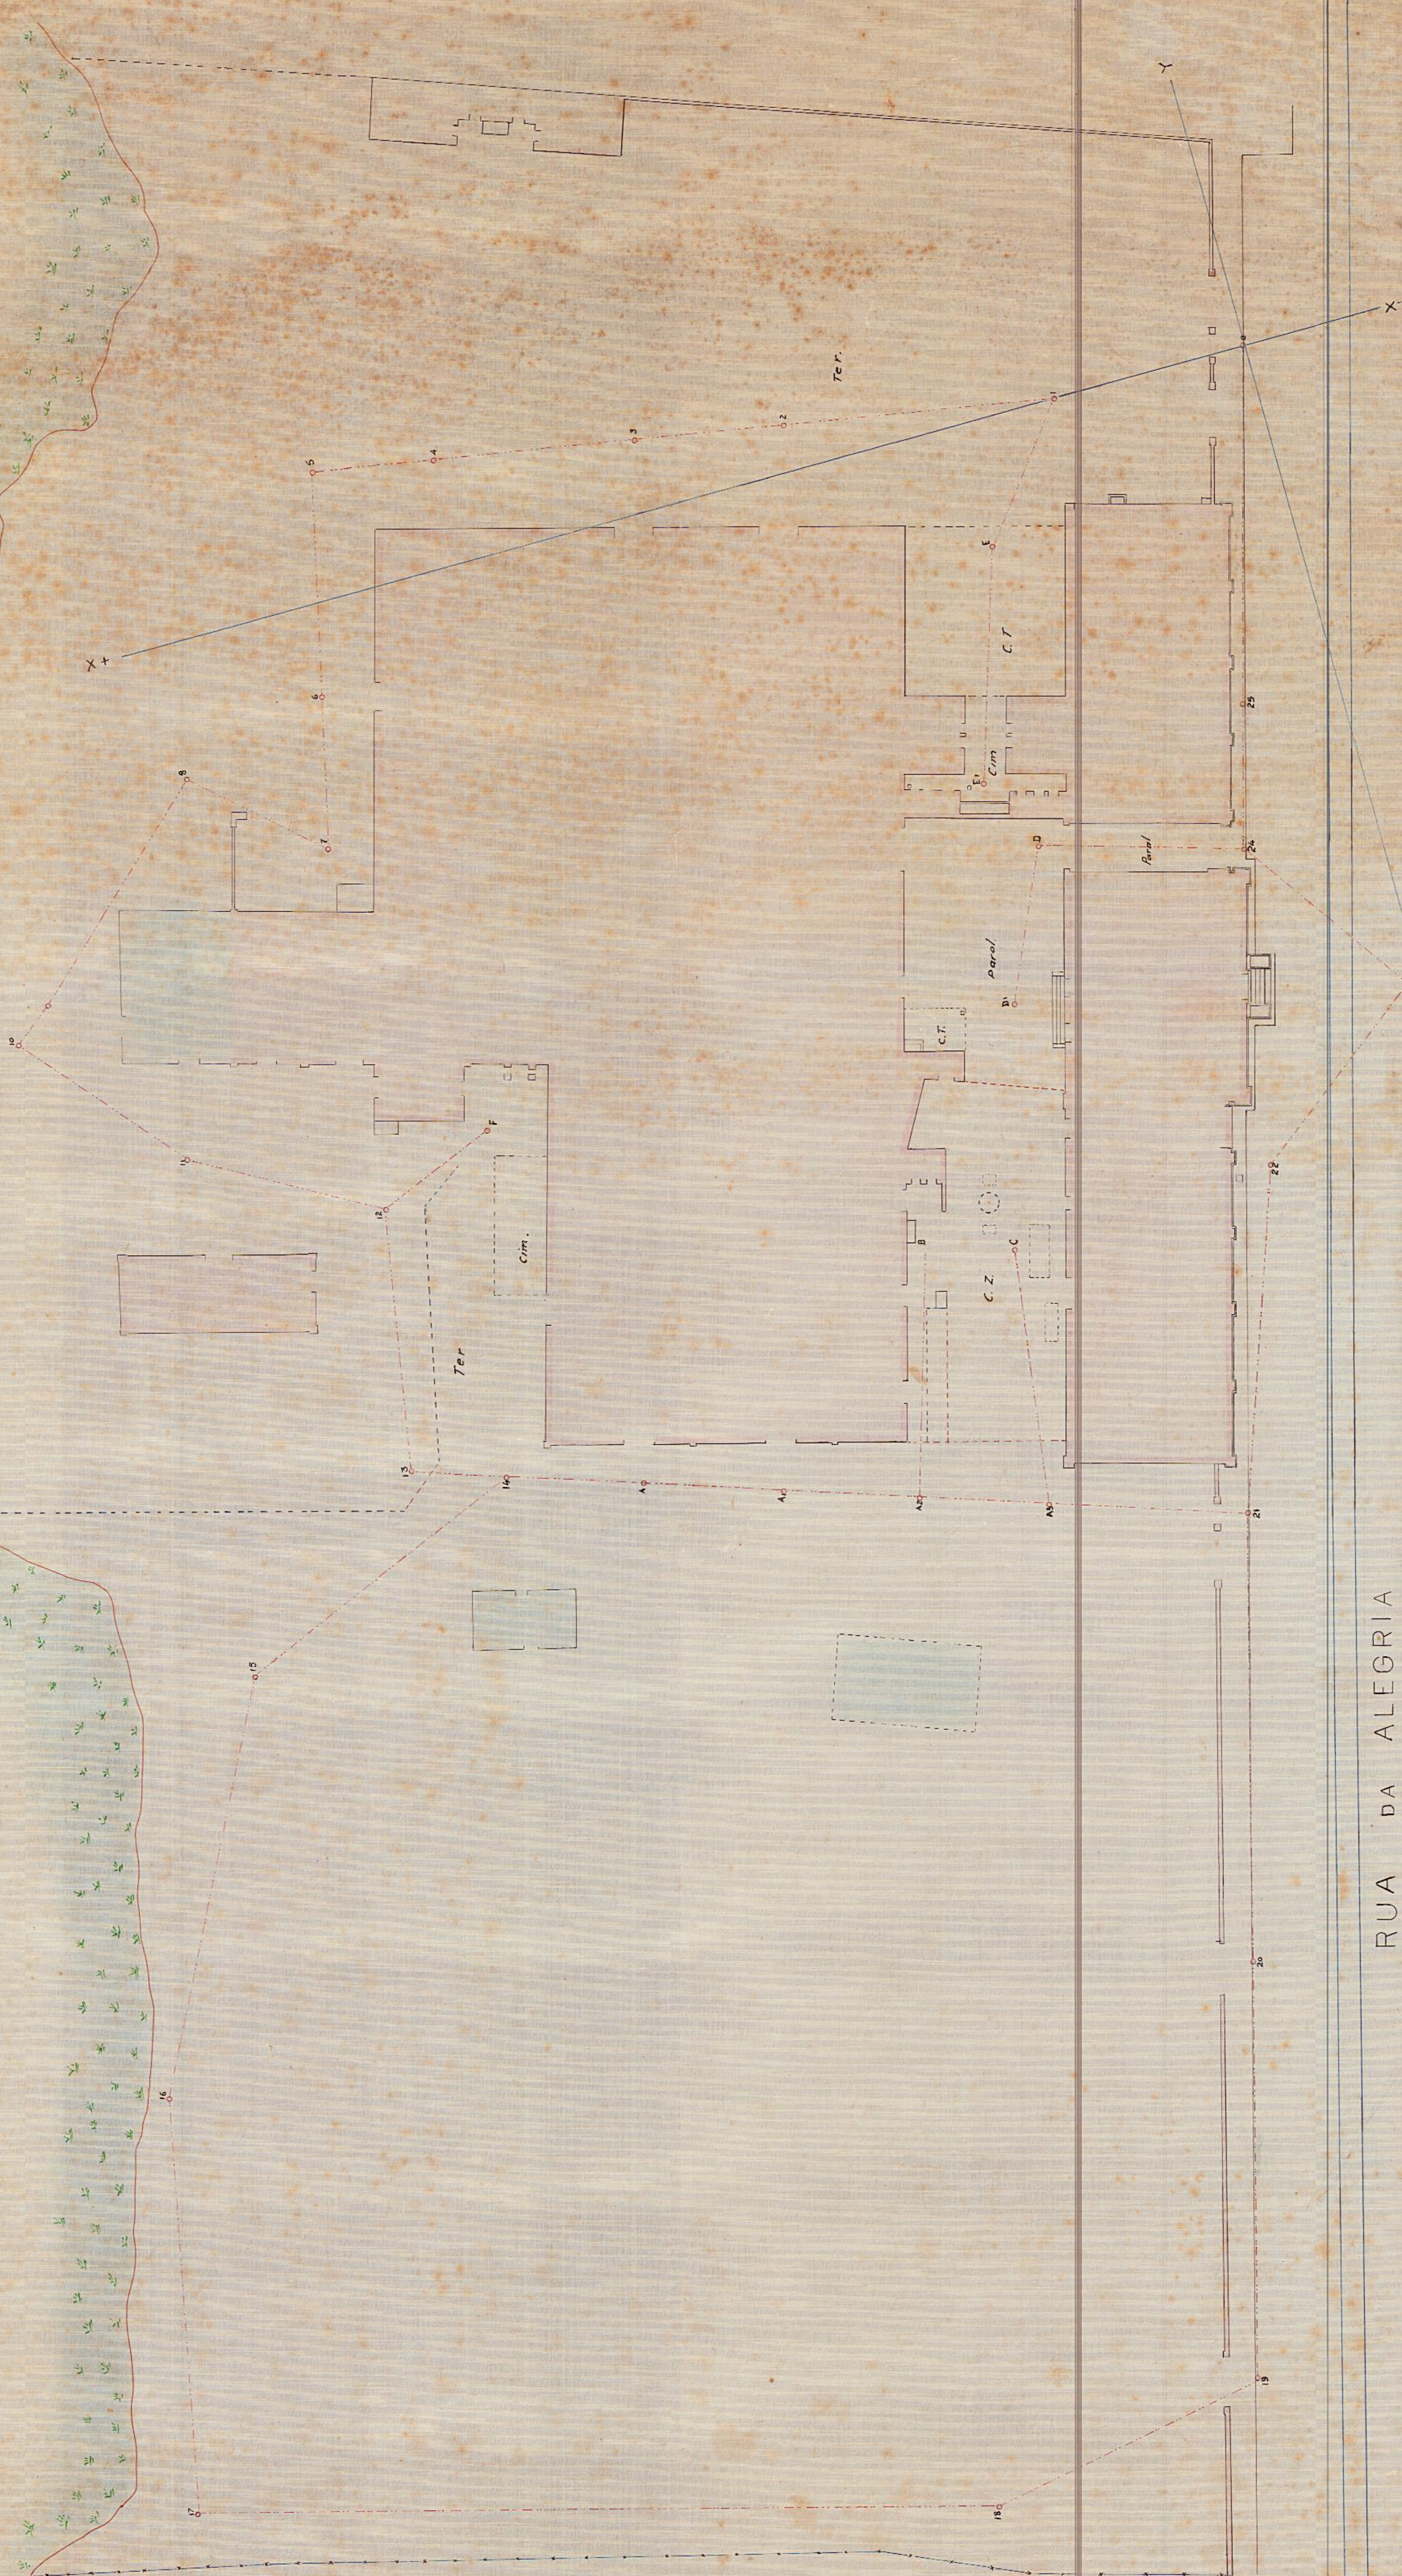

RUA DA ALEGRIA

4
681

Serviço iniciado e terminado
na chefia de Engº Luiz de Aguiar
Copia em 3-11-932
J. Gomes

Desenhado por
Emilio Naves
Desenhista