



THEZOURO NACIONAL
 DIRECTORIA DO DOMINIO DA UNIAO
 SUBDIRECTORIA DOS SERVICOS DE ENGENHARIA
MAPPOTHECA
 PLANTA N.º 177
 ARMARIO N.º 1 TUBO N.º 7
 REGI-TRO-LIVRO N.º 1-DE FLS. N.º 10-V
 29/8/1988 *Albino de Sousa*
 ENGENHEIRO



TELA 27 - ARM.º 1

DIRECTORIA DO PATRIMONIO NACIONAL

Planta da Repartição de Aguas e Obras Publicas
Rua do Riachuelo n.º 287

Lerantamento do auxillar tecnico Benedicto de Oliveira Leite

Escala: 1:200

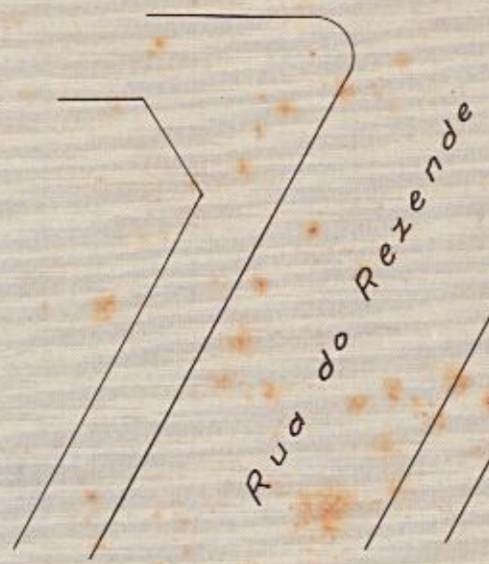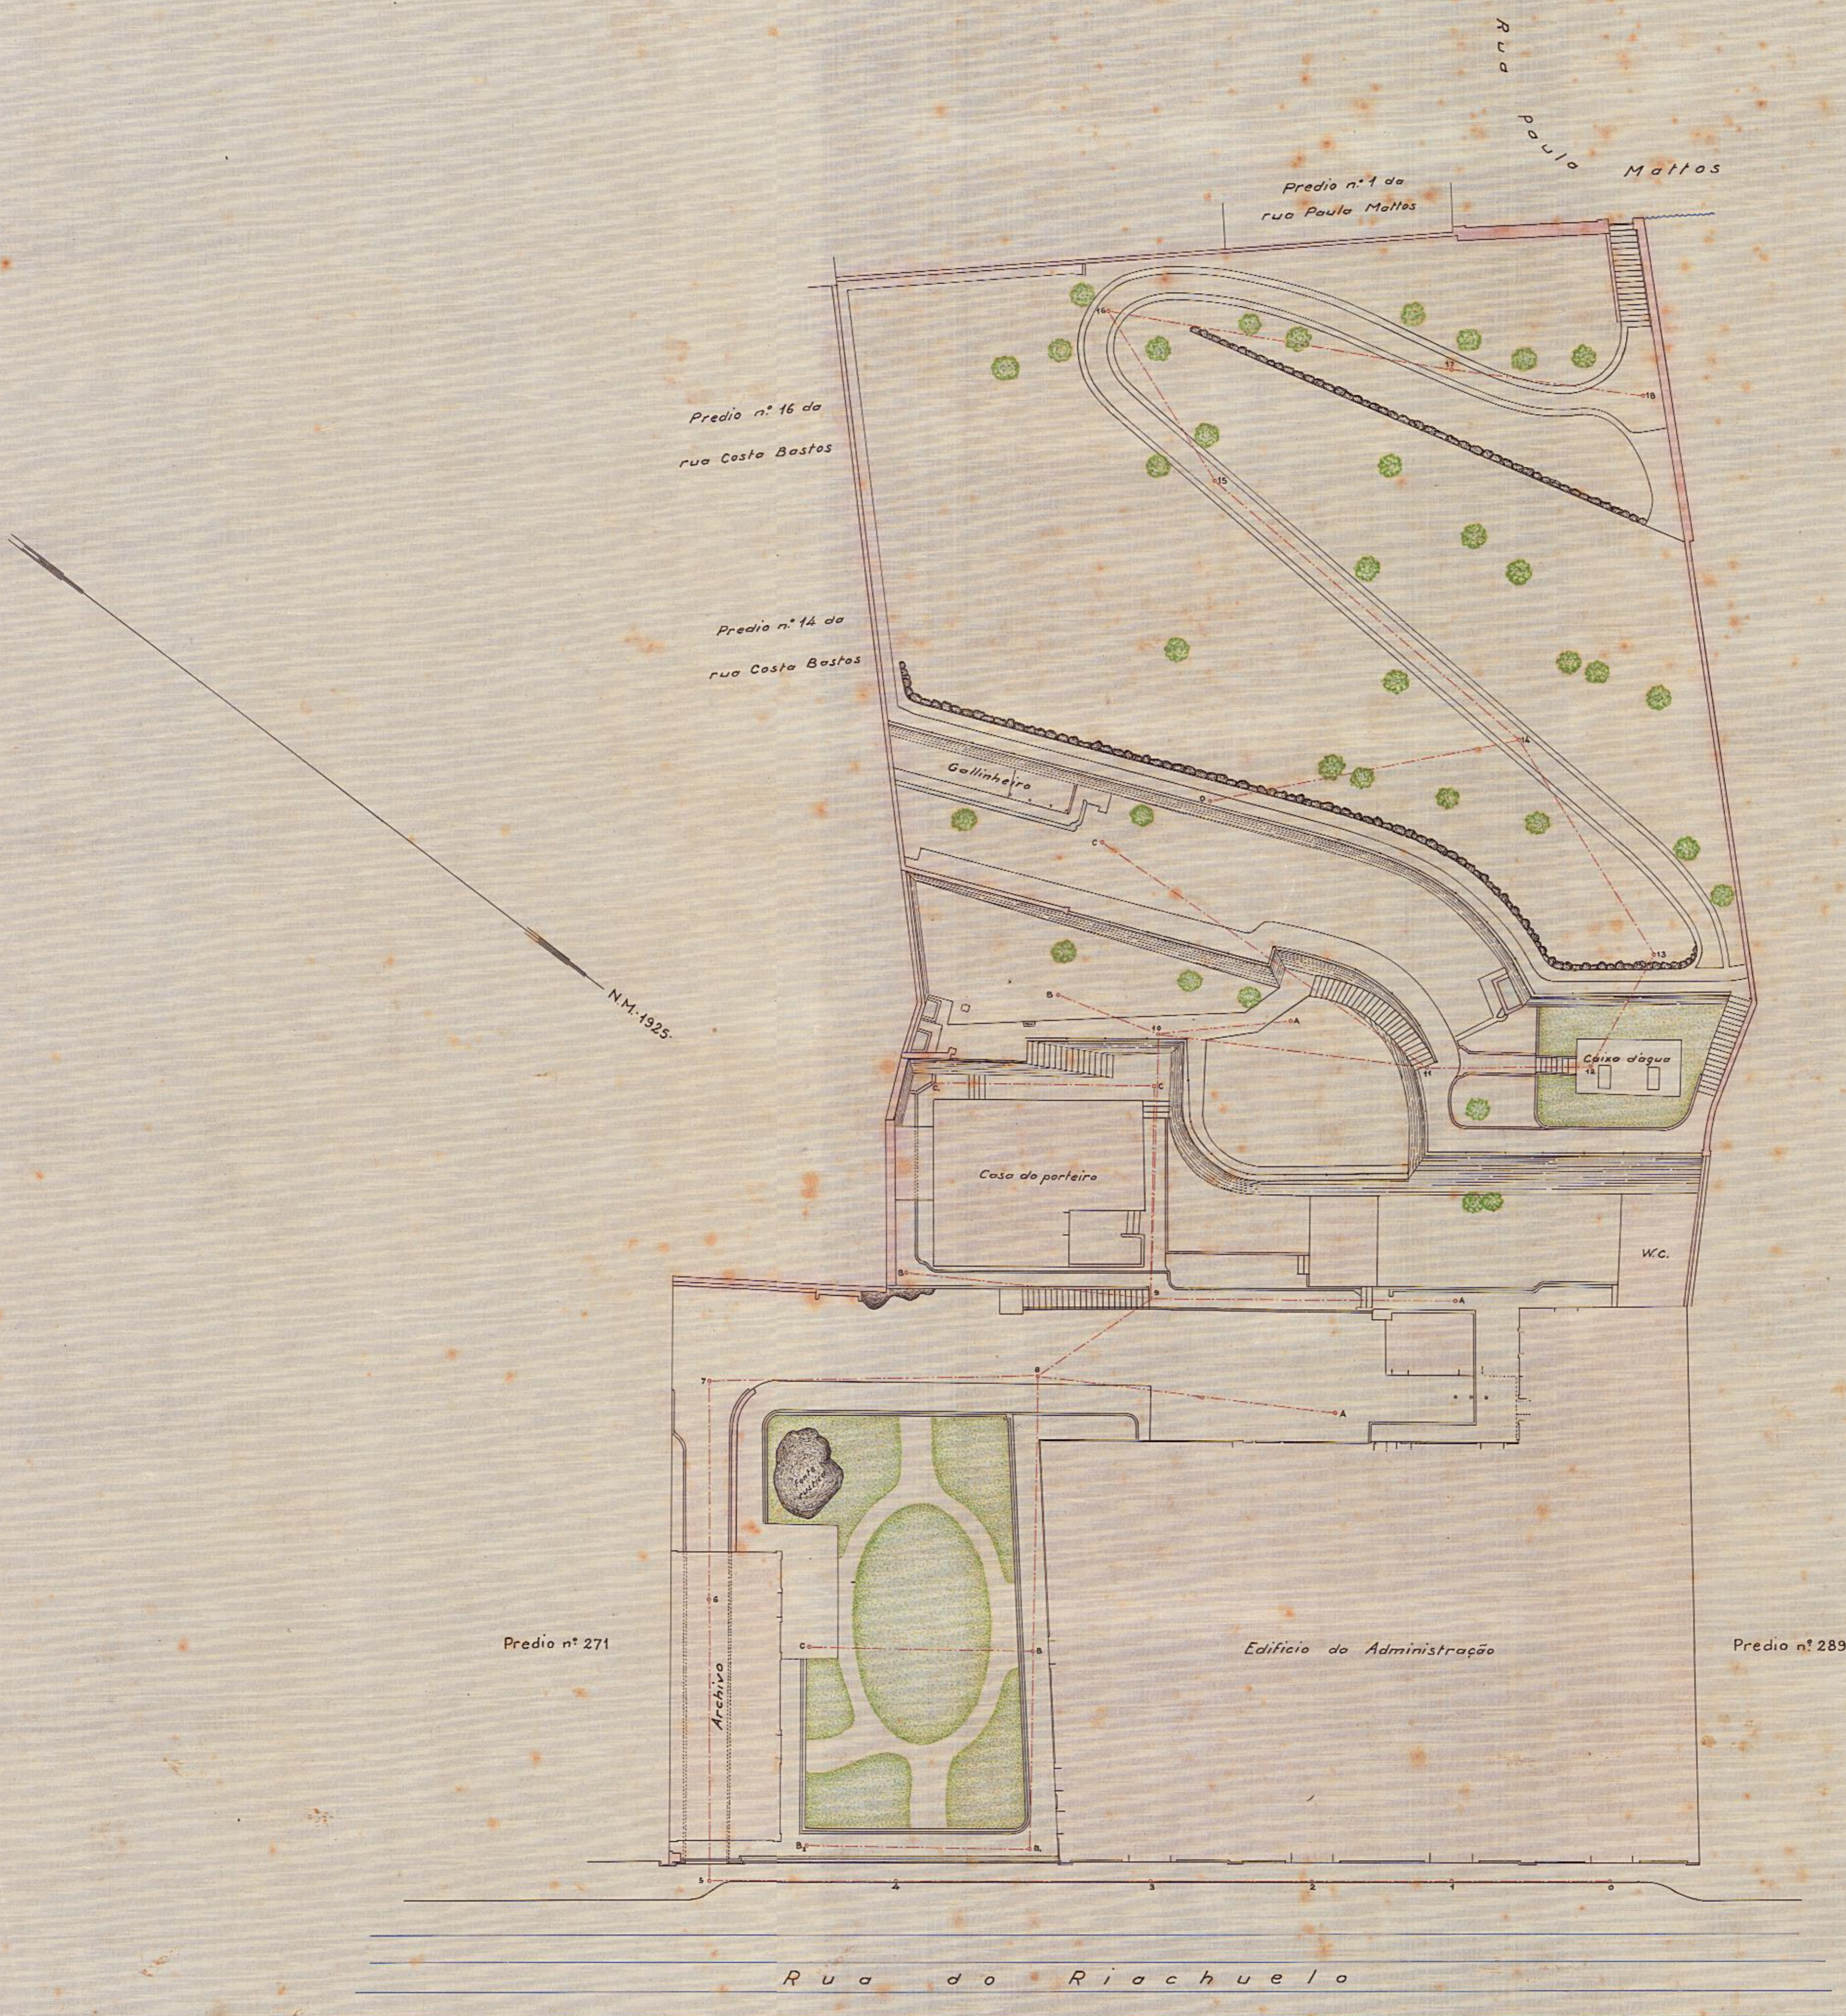

V. de
 1.ª Sub-directoria do Patrimonio Nacional, 29/11/1982
Benedicto de Oliveira Leite
 Desenhada em 1932
 por *Paulo Martins da Silva*
 Desenhista

