

Villa Operaria

projectada pela Cia De Saneamento do Rio de Janeiro
para construir 3 veres em terrenos devolvidos
sitos em diversos bairros dos arredores
da
Capital Federal

Esta conforma os estudos do Deceto de Construção
n.º 2575 de 6 de Agosto de 1897 e os planos ap-
rovados pelo governo
Rio de Janeiro 22 de Outubro de 1903
O Fiscal do Governo
Junta de Comp. de Saneamento do Rio de Janeiro
Franc.º Baptista de Menezes

Situação da habitação	numero de habitações	Tipo de construção	Classe a que pertence	Cobragem em metros 2	Lotação para quantos pessoas		Aluguel mensal da casa	Renda total anual
					por habitação	Total		
Travessa nº 1	36	IX	6ª	203,84	12	432	60,000	25920,000
" " 2	40	IX	6ª	203,84	12	480	60,000	32800,000
" " "	12	X	5ª	125,54	7	84	50,000	7200,000
" " "	12	IV	4ª	96,55	5	60	45,000	6480,000
" " 3	4	XI	6ª	204,75	12	48	60,000	2880,000
" " "	32	X	5ª	125,54	7	224	50,000	19200,000
" " "	24	IV	4ª	96,55	5	120	45,000	12960,000
" " 4	24	X	5ª	125,54	7	168	50,000	14400,000
" " "	12	IV	4ª	96,55	5	60	45,000	6480,000
Rua nº 1	22	IX	6ª	203,84	12	264	60,000	15840,000
" " 2	46	IX	6ª	203,84	12	552	60,000	33120,000
" " 3	46	IX	6ª	203,84	12	552	60,000	33120,000
" " 4	22	IX	6ª	203,84	12	264	60,000	15840,000
Casas de negocio	8					80	100,000	9600,000
Lavanderia a vapor	1							
Banhos frios de natação	1							
Escola primaria	1							
Total	343					3388		335840,000

e previsto em cada casa, tanque para lavagem de roupas, e uma Escola primaria.


Companhia de Saneamento do Rio de Janeiro
O Presidente
Arthur Ramos



Fachada
Escala 1:200



Corte
Escala 1:100

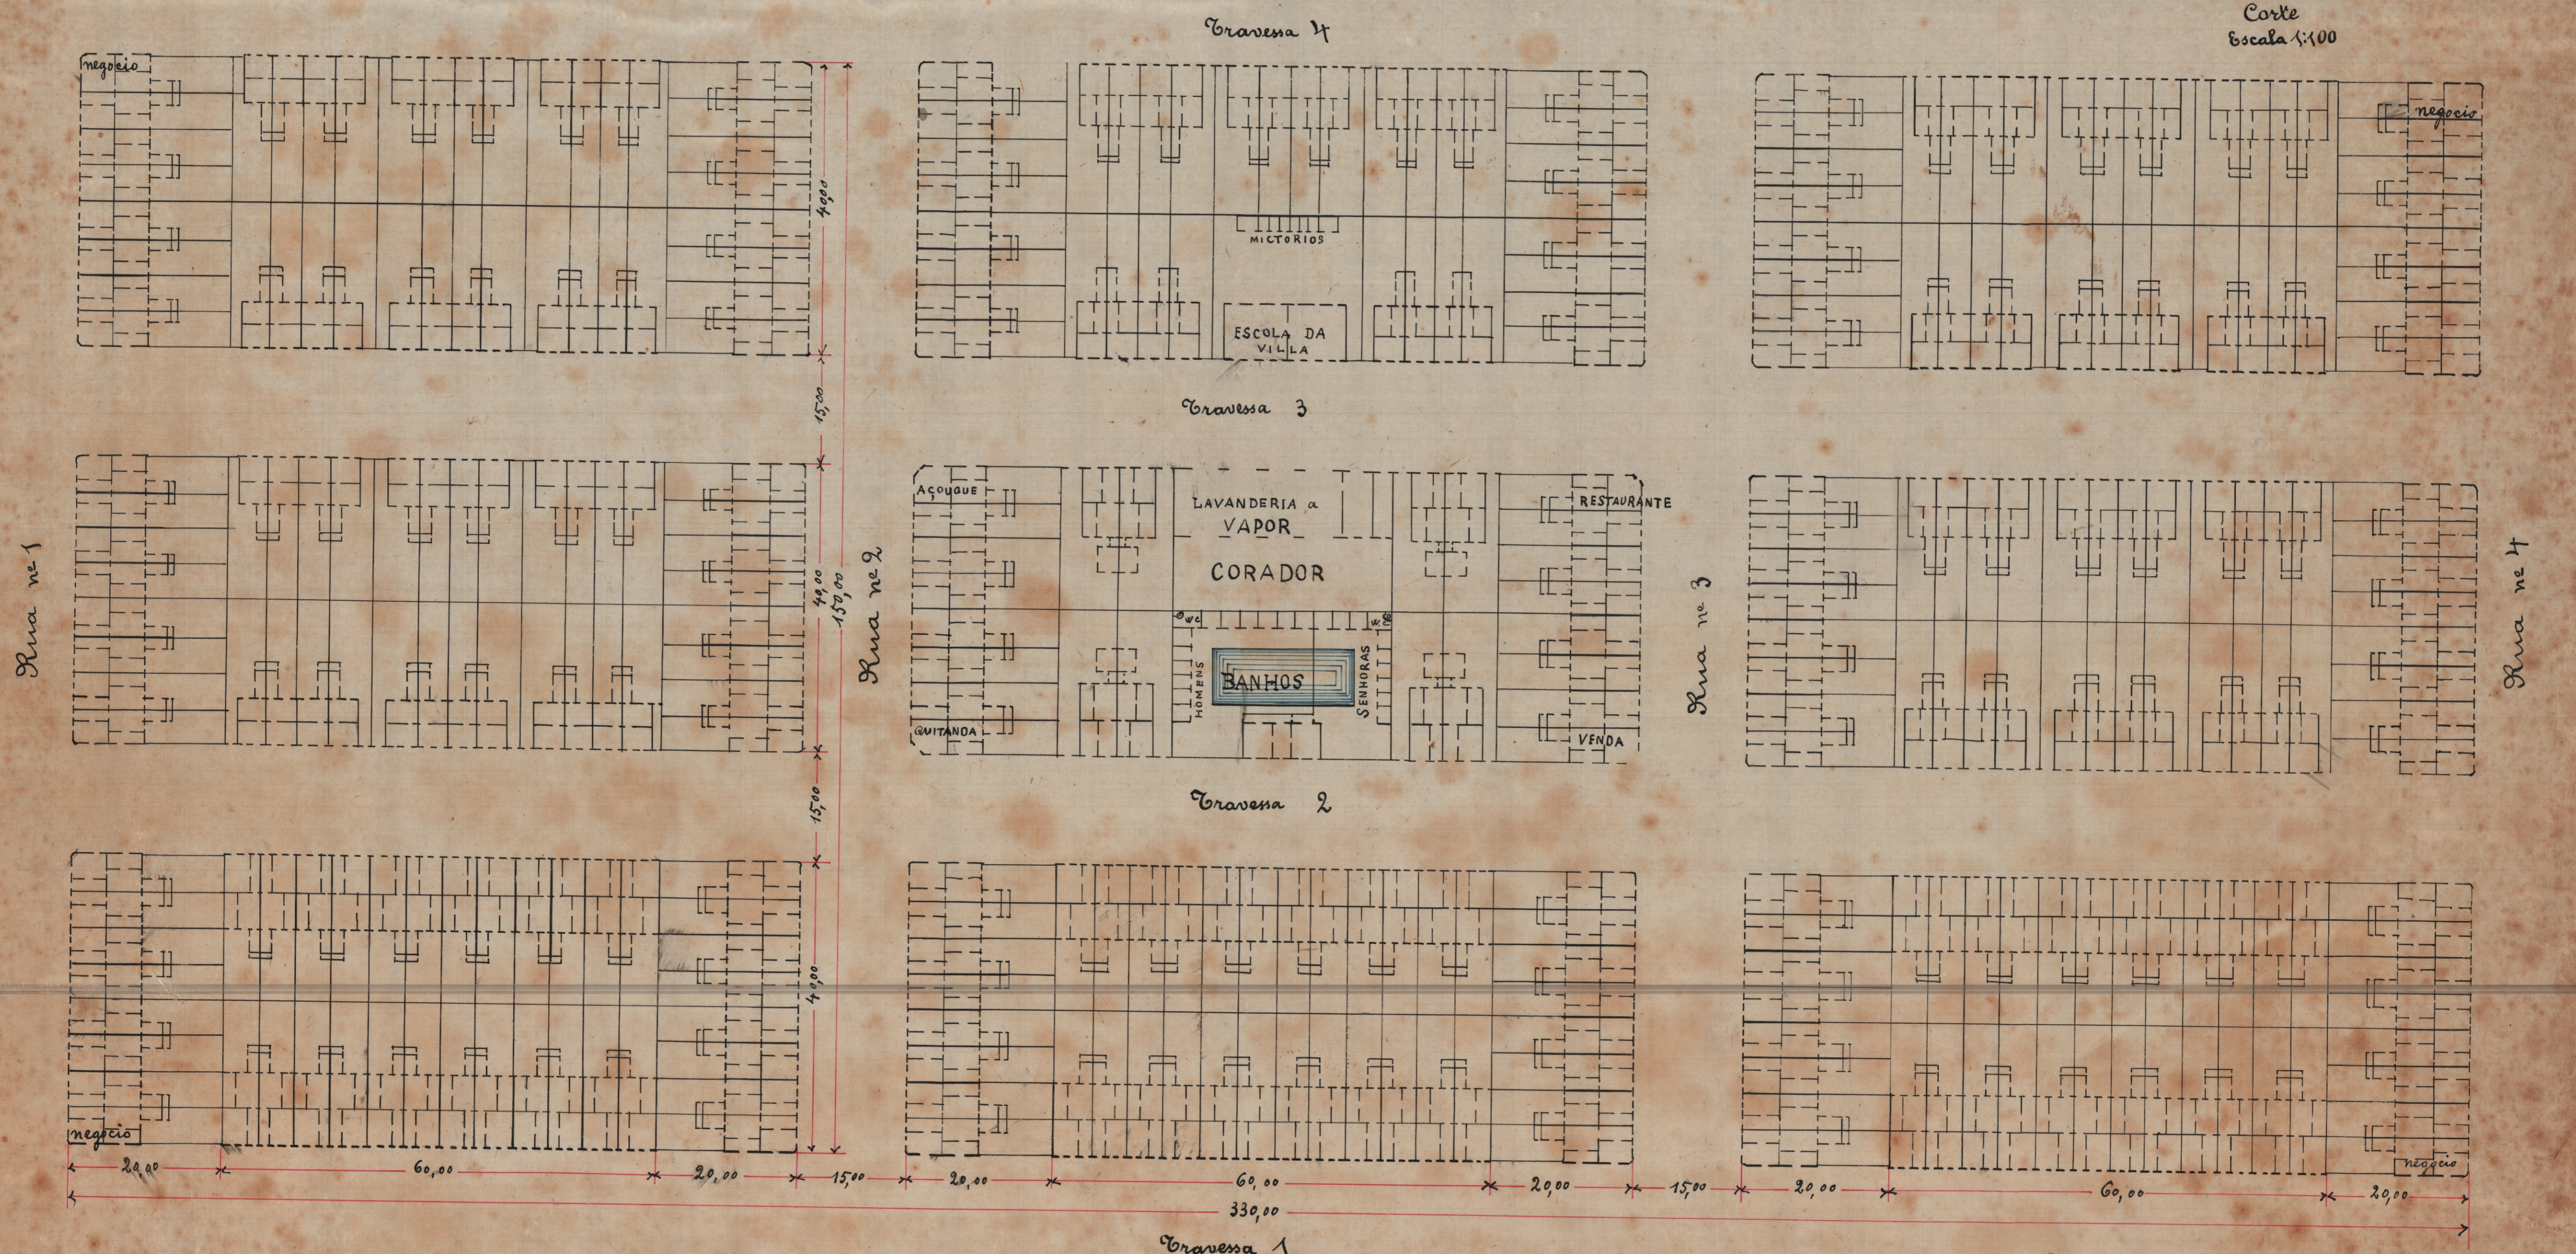

Escala da planta 1:500

Rio de Janeiro 22 de Março de 1893
O Engenheiro da Cia
J. Andrade