

MINISTERIO DA FAZENDA
COMISSÃO DO CADASTRO E TOMBAMENTO

DOS PROPRIOS NACIONAES
DIRECTORIA GERAL DO TIRO DE GUERRA
E
MINISTERIO DAS RELAÇÕES EXTERIORES

DISTRICTO FEDERAL

ESCALA-1:200

AREAS

DIRECTORIA GERAL DO TIRO DE GUERRA:

Construção de alvenaria, com 3 pavimentos	262.4125
Construção de madeira	23.5475
Ladrilhada	17.2700
Calçada a cantaria	9.6200
Das lanques e do muro	7.3700
Total	320.2200

MINISTERIO DAS RELAÇÕES EXTERIORES:

Construção de alvenaria, com 3 pavimentos (A-B)	1.071.6342
Construção de alvenaria, com 2 pavimentos (E-N)	2.426.9930
Construção de alvenaria, com 1 pavimento	307.4275
Construção de cimento armado, com 1 pavimento	5.5125
Cobertura a zinco	113.0976
Coberta pela varanda	255.0275
Calçada a mármore	139.1992
Calçada a paralelepípedos	276.6100
Cimentada	269.4300
Do repuxo	24.6301
Das lanques e dos muros de alv. de tijolo	43.7400
Da esufa	20.3200
Ajardinada (canteiros e passeios)	2.809.2900
De terra	2.846.5084
De cantaria (muros e calçadas)	132.4000
Ladrilhada	157.2800
Asphaltada	66.8700
Total	11.046.0900

LEGENDA

- Construção de alvenaria
- Construção de cimento armado
- Construção de ferro cobertura de vidro
- Construção de madeira
- Mármore
- Cobertura de zinco
- Varanda de ferro
- Columna de ferro
- Columna de madeira
- Pedestal de estalva de mármore
- Pedestal de estalva de bronze
- Canteiros e grammatas
- Palmeiras
- Arvores
- ① ② Terracos
- ③ Registro de gaz
- ④ Tanque
- ⑤ Garage
- ⑥ Bibliotheca e archivo
- ⑦ Repuxo
- ⑧ Deposito de materiais
- ⑨ Banheiro e WC
- ⑩ Antigo deposito de gasolina
- ⑪ Bomba automatica do aelu-al deposito de gasolina
- ⑫ Garage, lavanderia, etc.
- ⑬ Galinheiros
- ⑭ Lavandaria
- ⑮ Esufa
- ⑯ Poço do para-raios


- Ⓐ DIRECTORIA GERAL DO TIRO DE GUERRA
- Ⓑ MINISTERIO DAS RELAÇÕES EXTERIORES

Observações:
O terreno tem um desnivelamento menor de 1 metro, sendo a cota da es-
taca zero, 37931.
A orientação da planta é duvidosa, devido a influencia da grande dis-
tribuição de energia electrica pela cidade.

Rio de Janeiro, 24 de Junho de 1925

Euclides Costa
Eng.º Chefe

RUA MARECHAL FLORIANO PEIXOTO

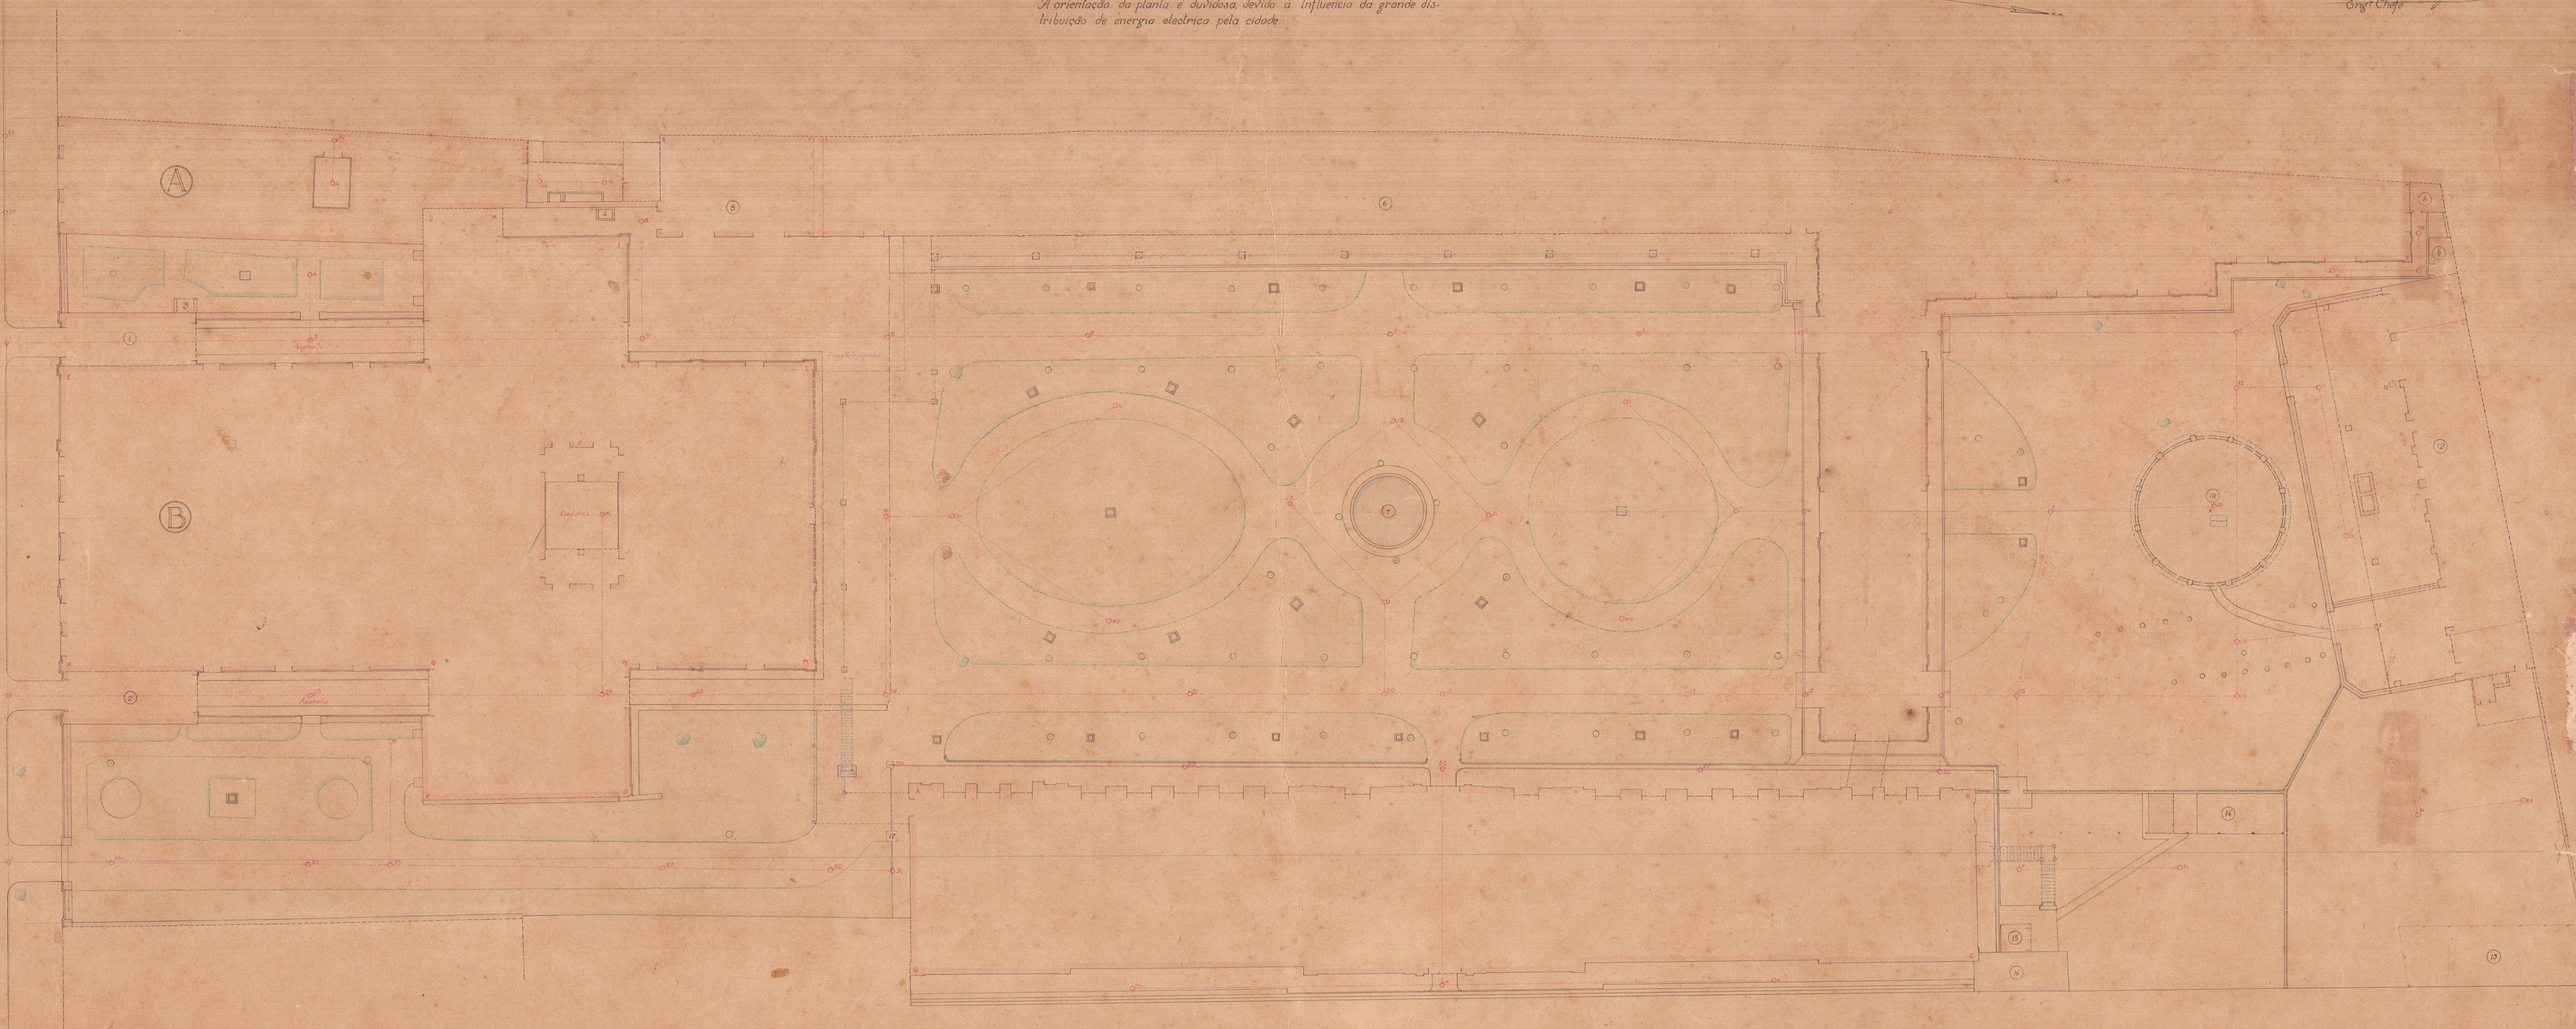

Serviço iniciado na Presidência do Dr. José Maria de Beaurepaire Pinto Peixoto e terminado na chefia do Engenheiro Eusebio Naylor.

Levantado por
Euclides Costa
C. Técnico
Desenhado por
Ferreira Costa
Desenhista