


DELEGACIA GERAL DO IMPOSTO DE RENDA.

THEZOU NACIONAL
DIRECTORIA DE MINIO DA UNIAO
SUBDIRECTORIA DE SERVICOS DE ENGENHARIA
MAPPOTHECA
PLANTA N.º 21
ARMA N.º 1 TUBO N.º 1
REQ. TRO-LIVRO N.º 1-DE. FLS. N.º 2V.
1/193
ENCARREGADO

TELA 20 - ARM.º 1

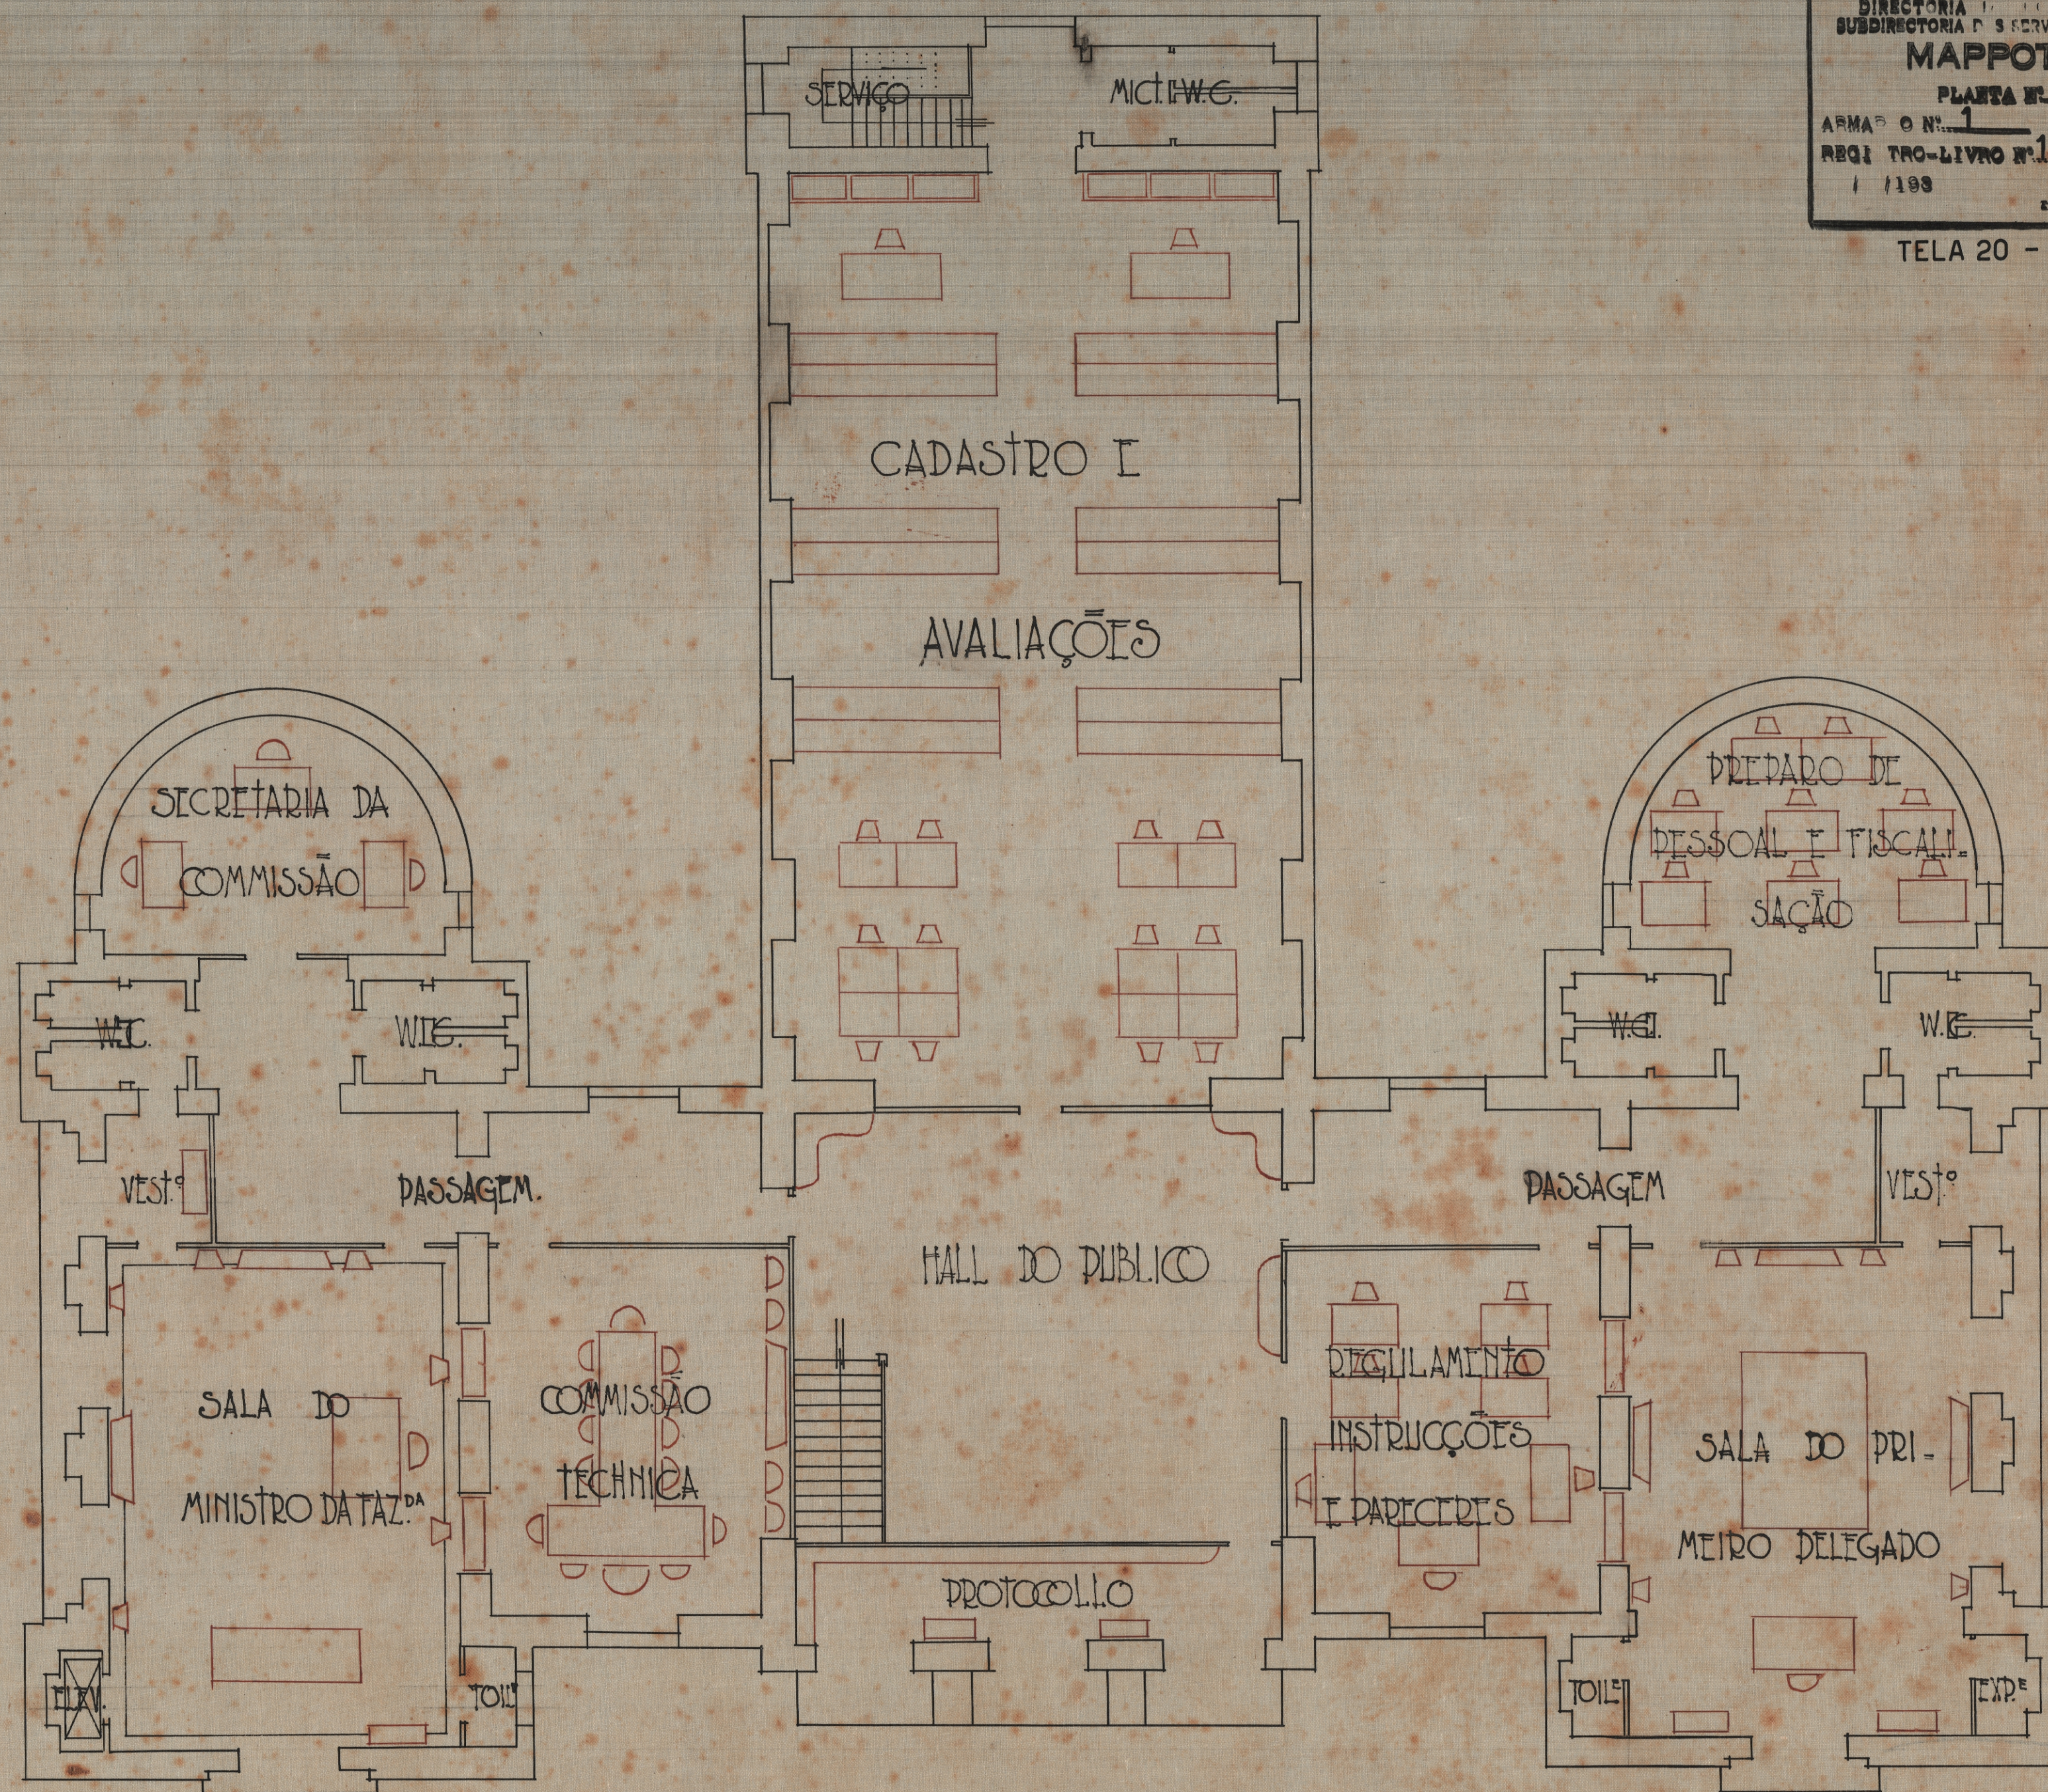

PLANTA DO 2.º PAVIMENTO

ESCALA 1/100

DESENHO DE:

J. Louisa
Eng.º Arch.
Art. 2.º - 924.