
Ozalide 1791 - arm° 1
Veg. 26 - tubo 37 - arm° 1

Planta

de

Terrenos que consta pertencerem
ao Governo Federal
entre as ruas S. Roberto - diga Saturnino
Rebello e S. Diniz no Morro Santos Rodrigues

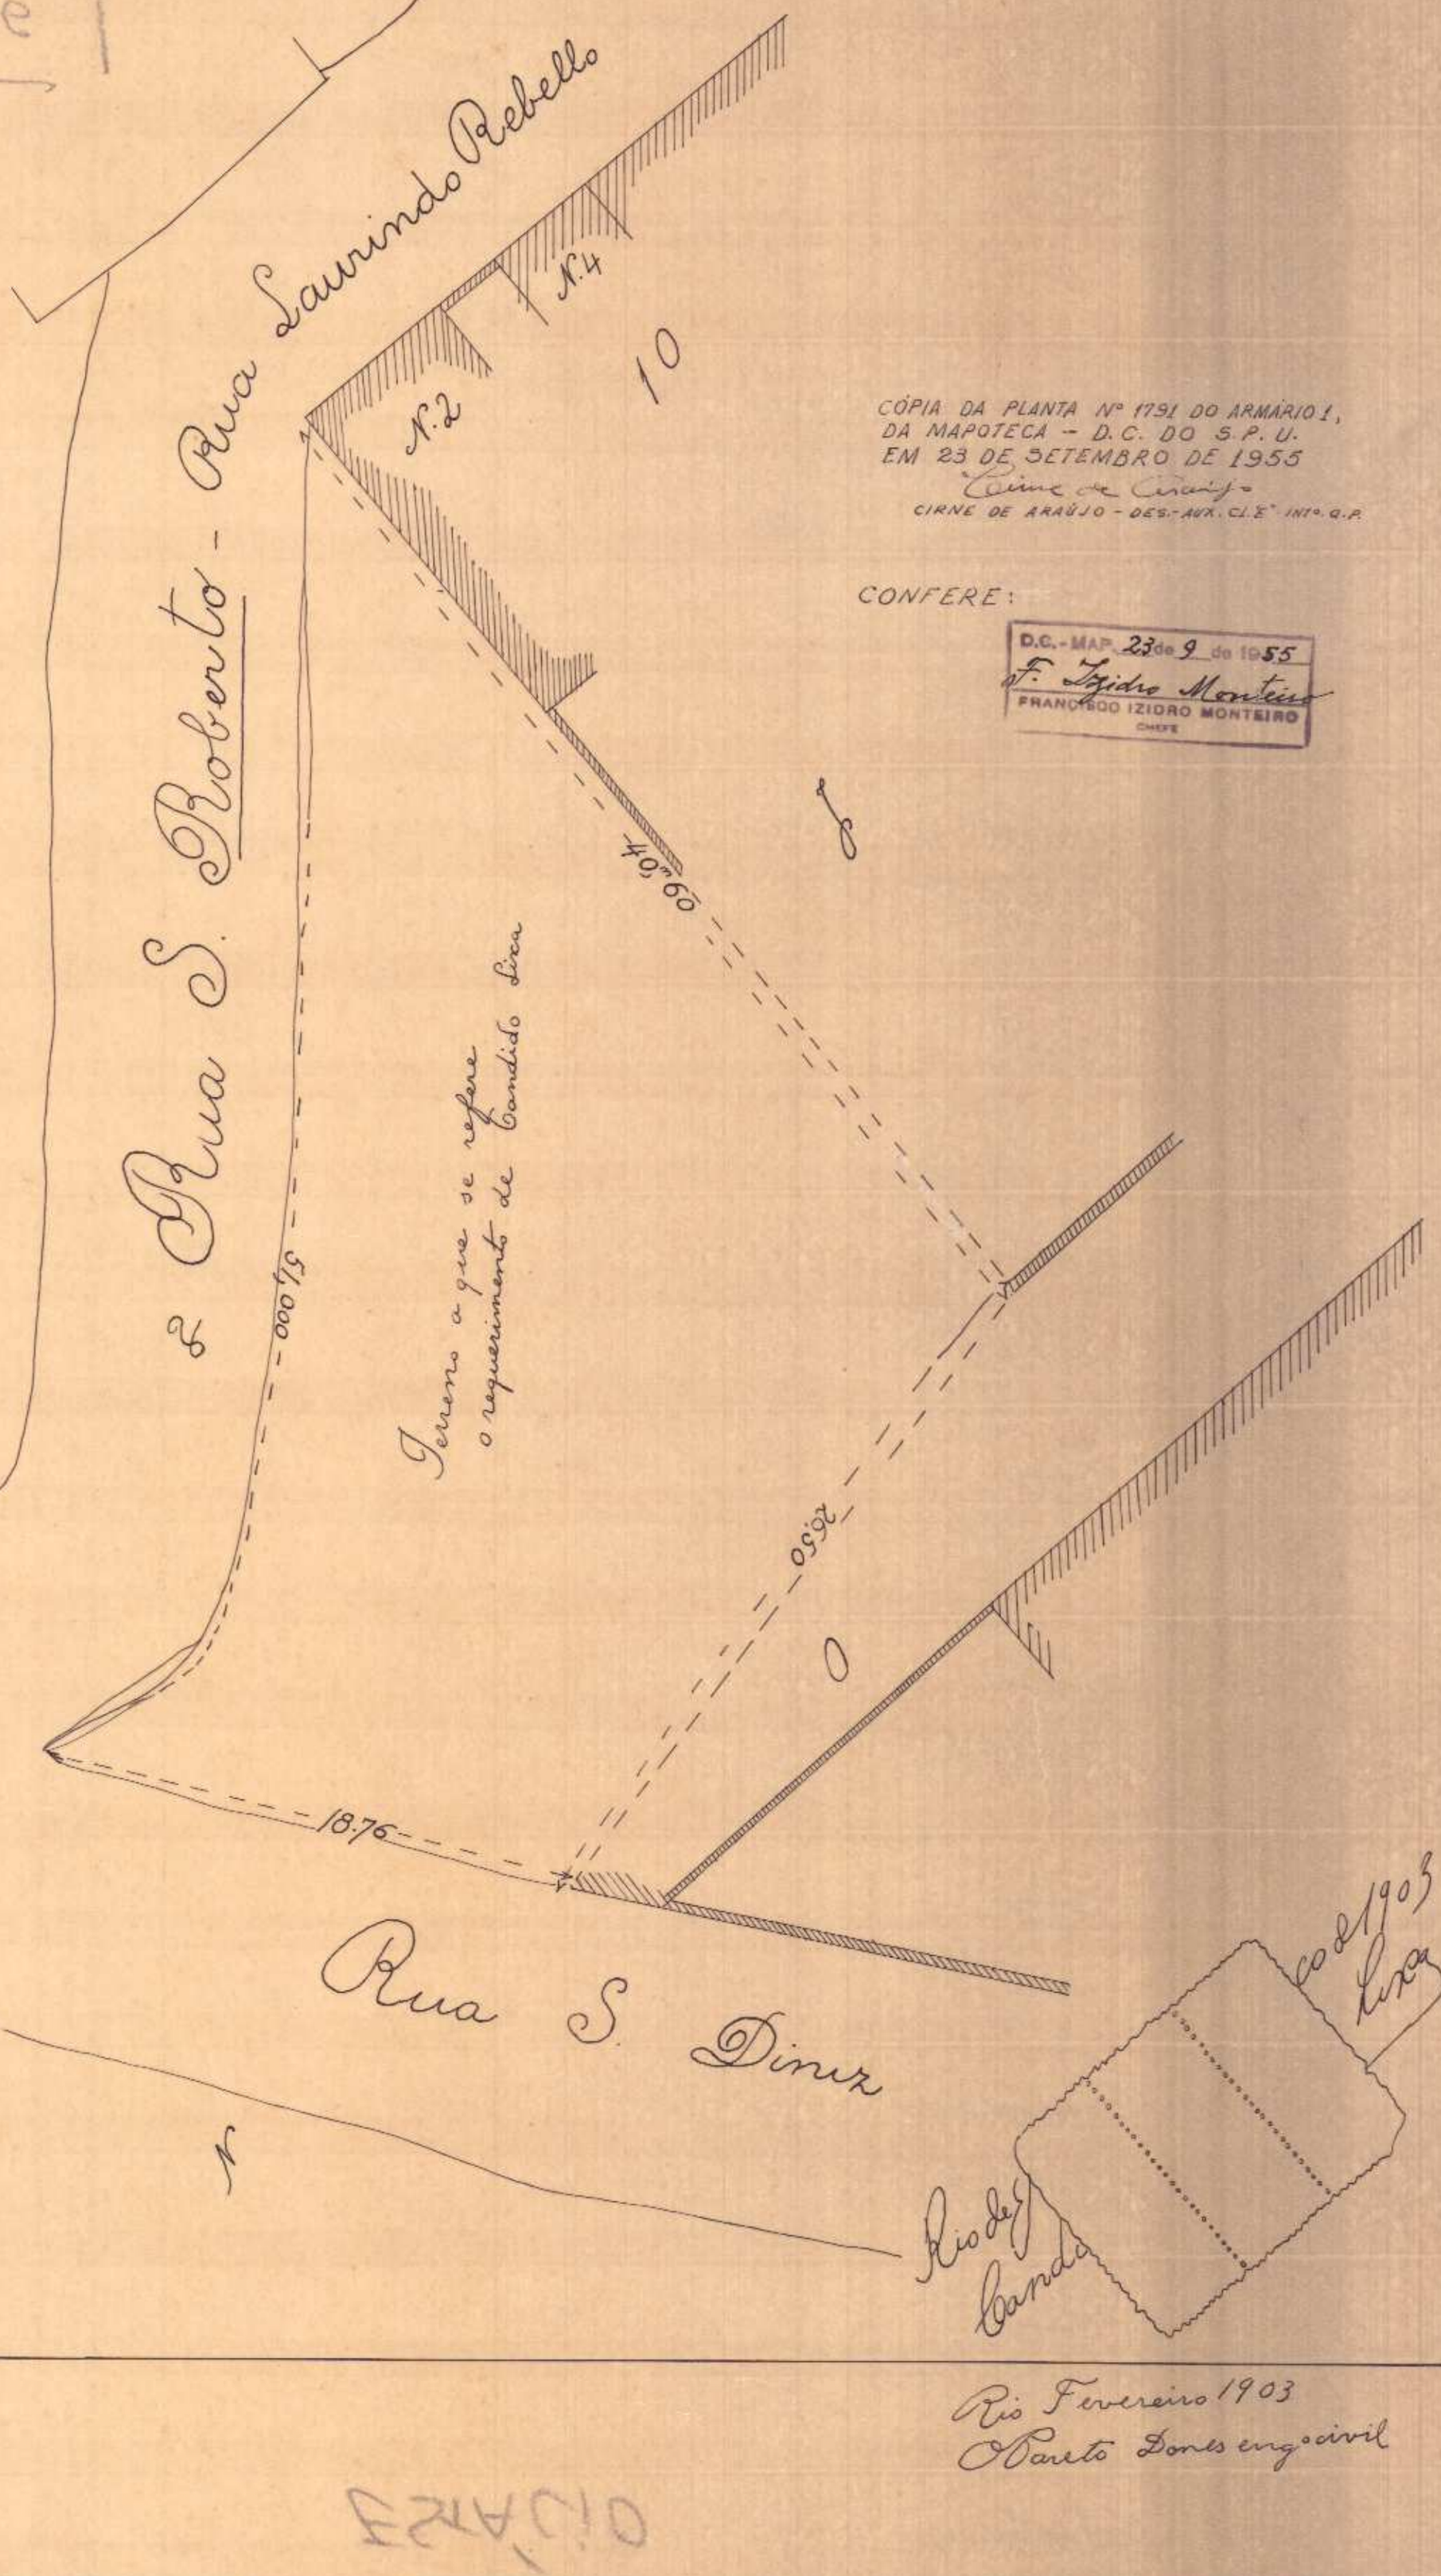

CÓPIA DA PLANTA Nº 1791 DO ARMÁRIO 1,
DA MAPOTECA - D.C. DO S.P.U.
EM 23 DE SETEMBRO DE 1955
Cirne de Araújo
CIRNE DE ARAÚJO - DES.-AUX. CL. E° INT°. Q.P.

CONFERE:

D.C. - MAP. 23 de 9 de 1955
F. Izidro Monteiro
FRANCISCO IZIDORO MONTEIRO
CHEFE

Rio Fevereiro 1903
Pareto Dones eng° civil