TESOURO NACIONAL
DIRETORIA DO DOMÍNIO DA UNIÃO
DIVISÃO DE CADASTRO E REGISTO
SECÇÃO DE DESENHO
Copiado por José Gomes Moreira
em 4 de Janeiro de 1944
Processo n.º 104283-43
Confere F. Ziza Monteiro.
Chefe


VISTO
Arnaldo Sodré Filho
CHEFE DA DIVISÃO

11º BTL. DE FRONT.
TERRENO DESTINADO A CASA DE OFICIAIS DESAPROPRIADO DE:
JOAQUIM CAVALCATE DIAS
E
VILAR CAVALCATE DIAS

(a) M. CAVALCANTI
(a) T. FARIA
(a) E. CASTRO

1:200 17-VIII-943

TERRENO DA HERANÇA DE MIGUEL MUNS

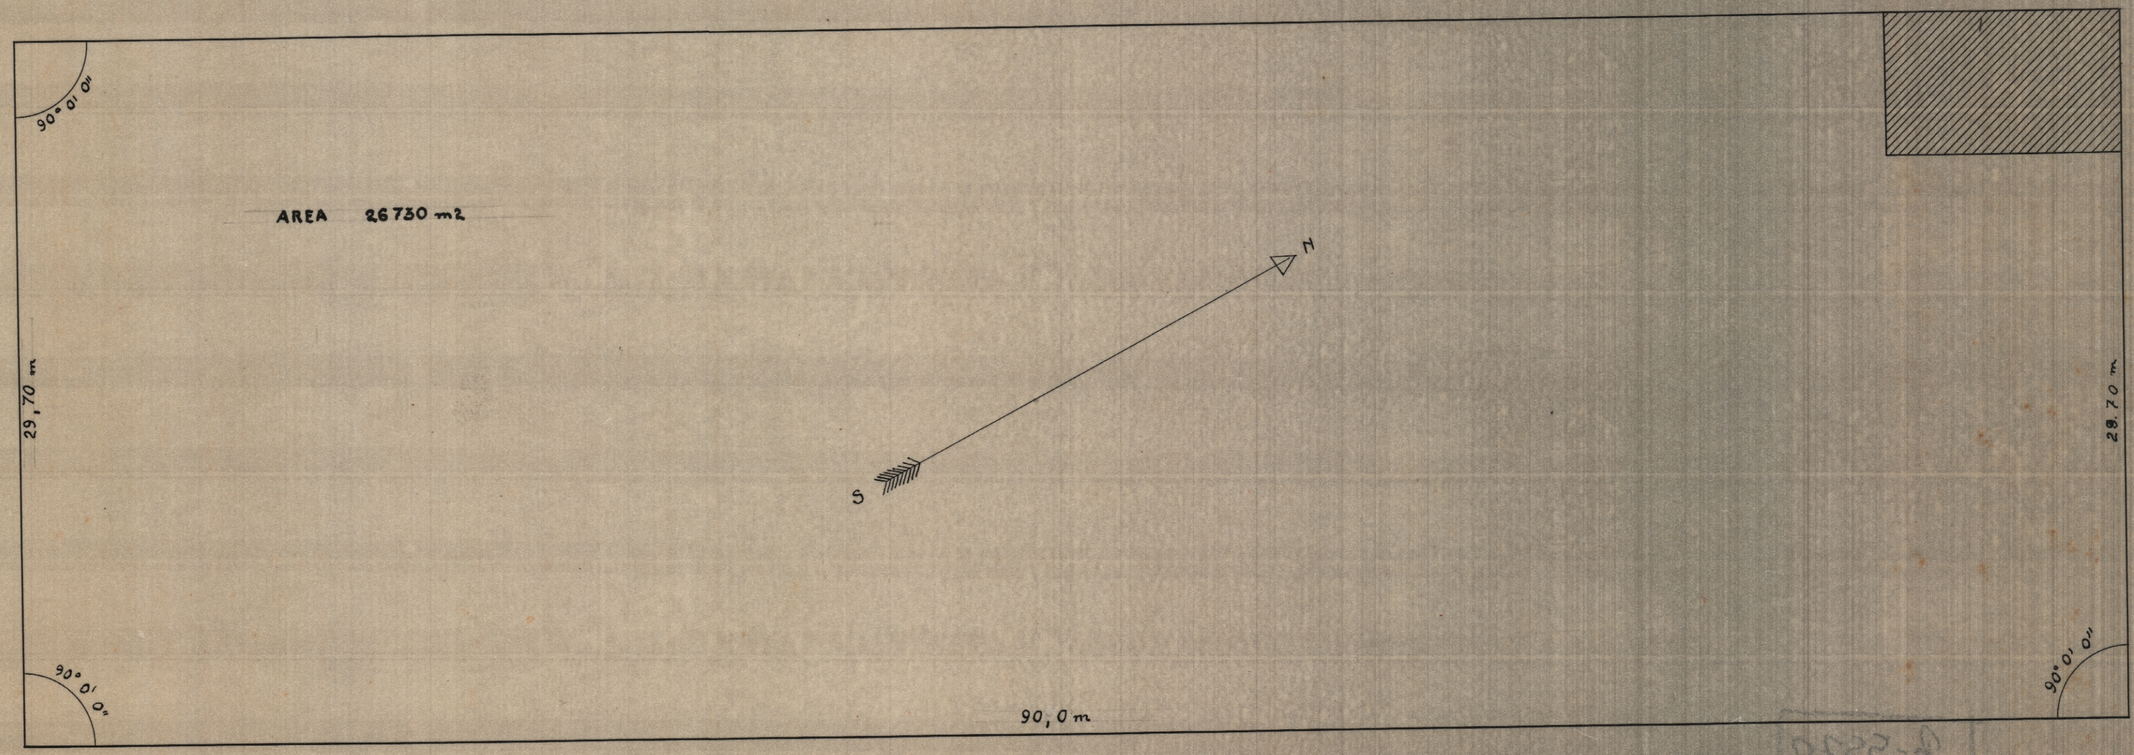

TERRENO DE D. FRANCISCA VILANOVA

121 F.- ARM.9
VEG. 12 F-TUBO 35-ARM. 2