COMMISSÃO DO CADASTRO E TOMBAMENTO
Ministerio da Fazenda
DOS PROPRIOS NACIONAES

DIRETORIA DO PATRIMONIO NACIONAL
Nº 322
Archivo
Gaveta
MATRICULA


Visto. 5.12.22
O Administrador interino
pº da Com.

4º Districto

Nº 322 - ARMº 1.
TELA 17 - TUBO 21 - ARMº 1.

PREDIO SITO Á RUA D. MANOEL, NO QUAL FUNCCIONAM A CAIXA ECONOMICA E MONTE DE SOCCORRO

LEVANTAMENTO FEITO PELO AGRIMENSOR BENEDICTO LEITE Á SERVIÇO DA COMMISSÃO DO CADASTRO E TOMBAMENTO DOS PROPRIOS NACIONAES

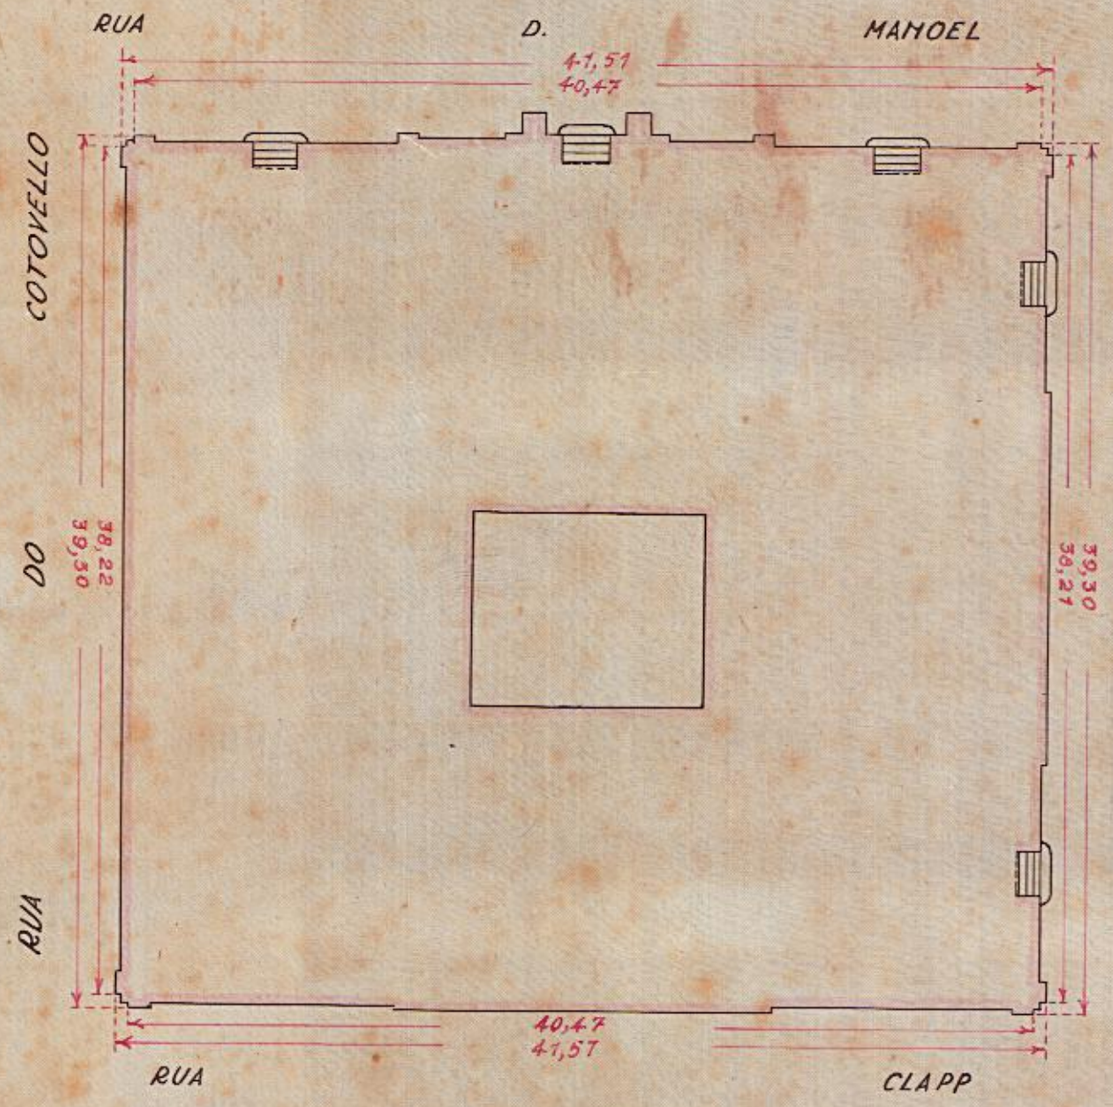

ESCALA - 1:300

LEGENDA:

Areas:
Coberta = 1.657,m2 45
Descob.ta = 89,m2 61
Total - 1.747,m2 06

CONVENÇÕES:

▭ CONSTRUCÇÃO DE ALVENARIA.

DESENHADO E COPIADO POR: Mario Silva Santos
DESENHISTA DA COMMISSÃO.