PLANTA Nº 2385 – ARMº 1
VEG. 6 – TUBO 39 – ARMº 1


PLANTA

dos

Terrenos a desapropriar-se no
Morro de Stª Theresa
pertencentes ao
Barão de Petropolis e Viuva Brazil

Escala 1:200

Rio 24 de Novembro de 1879
(ass.) Jeronimo R. Jardim
(ass.) Maria Brazil Silvado

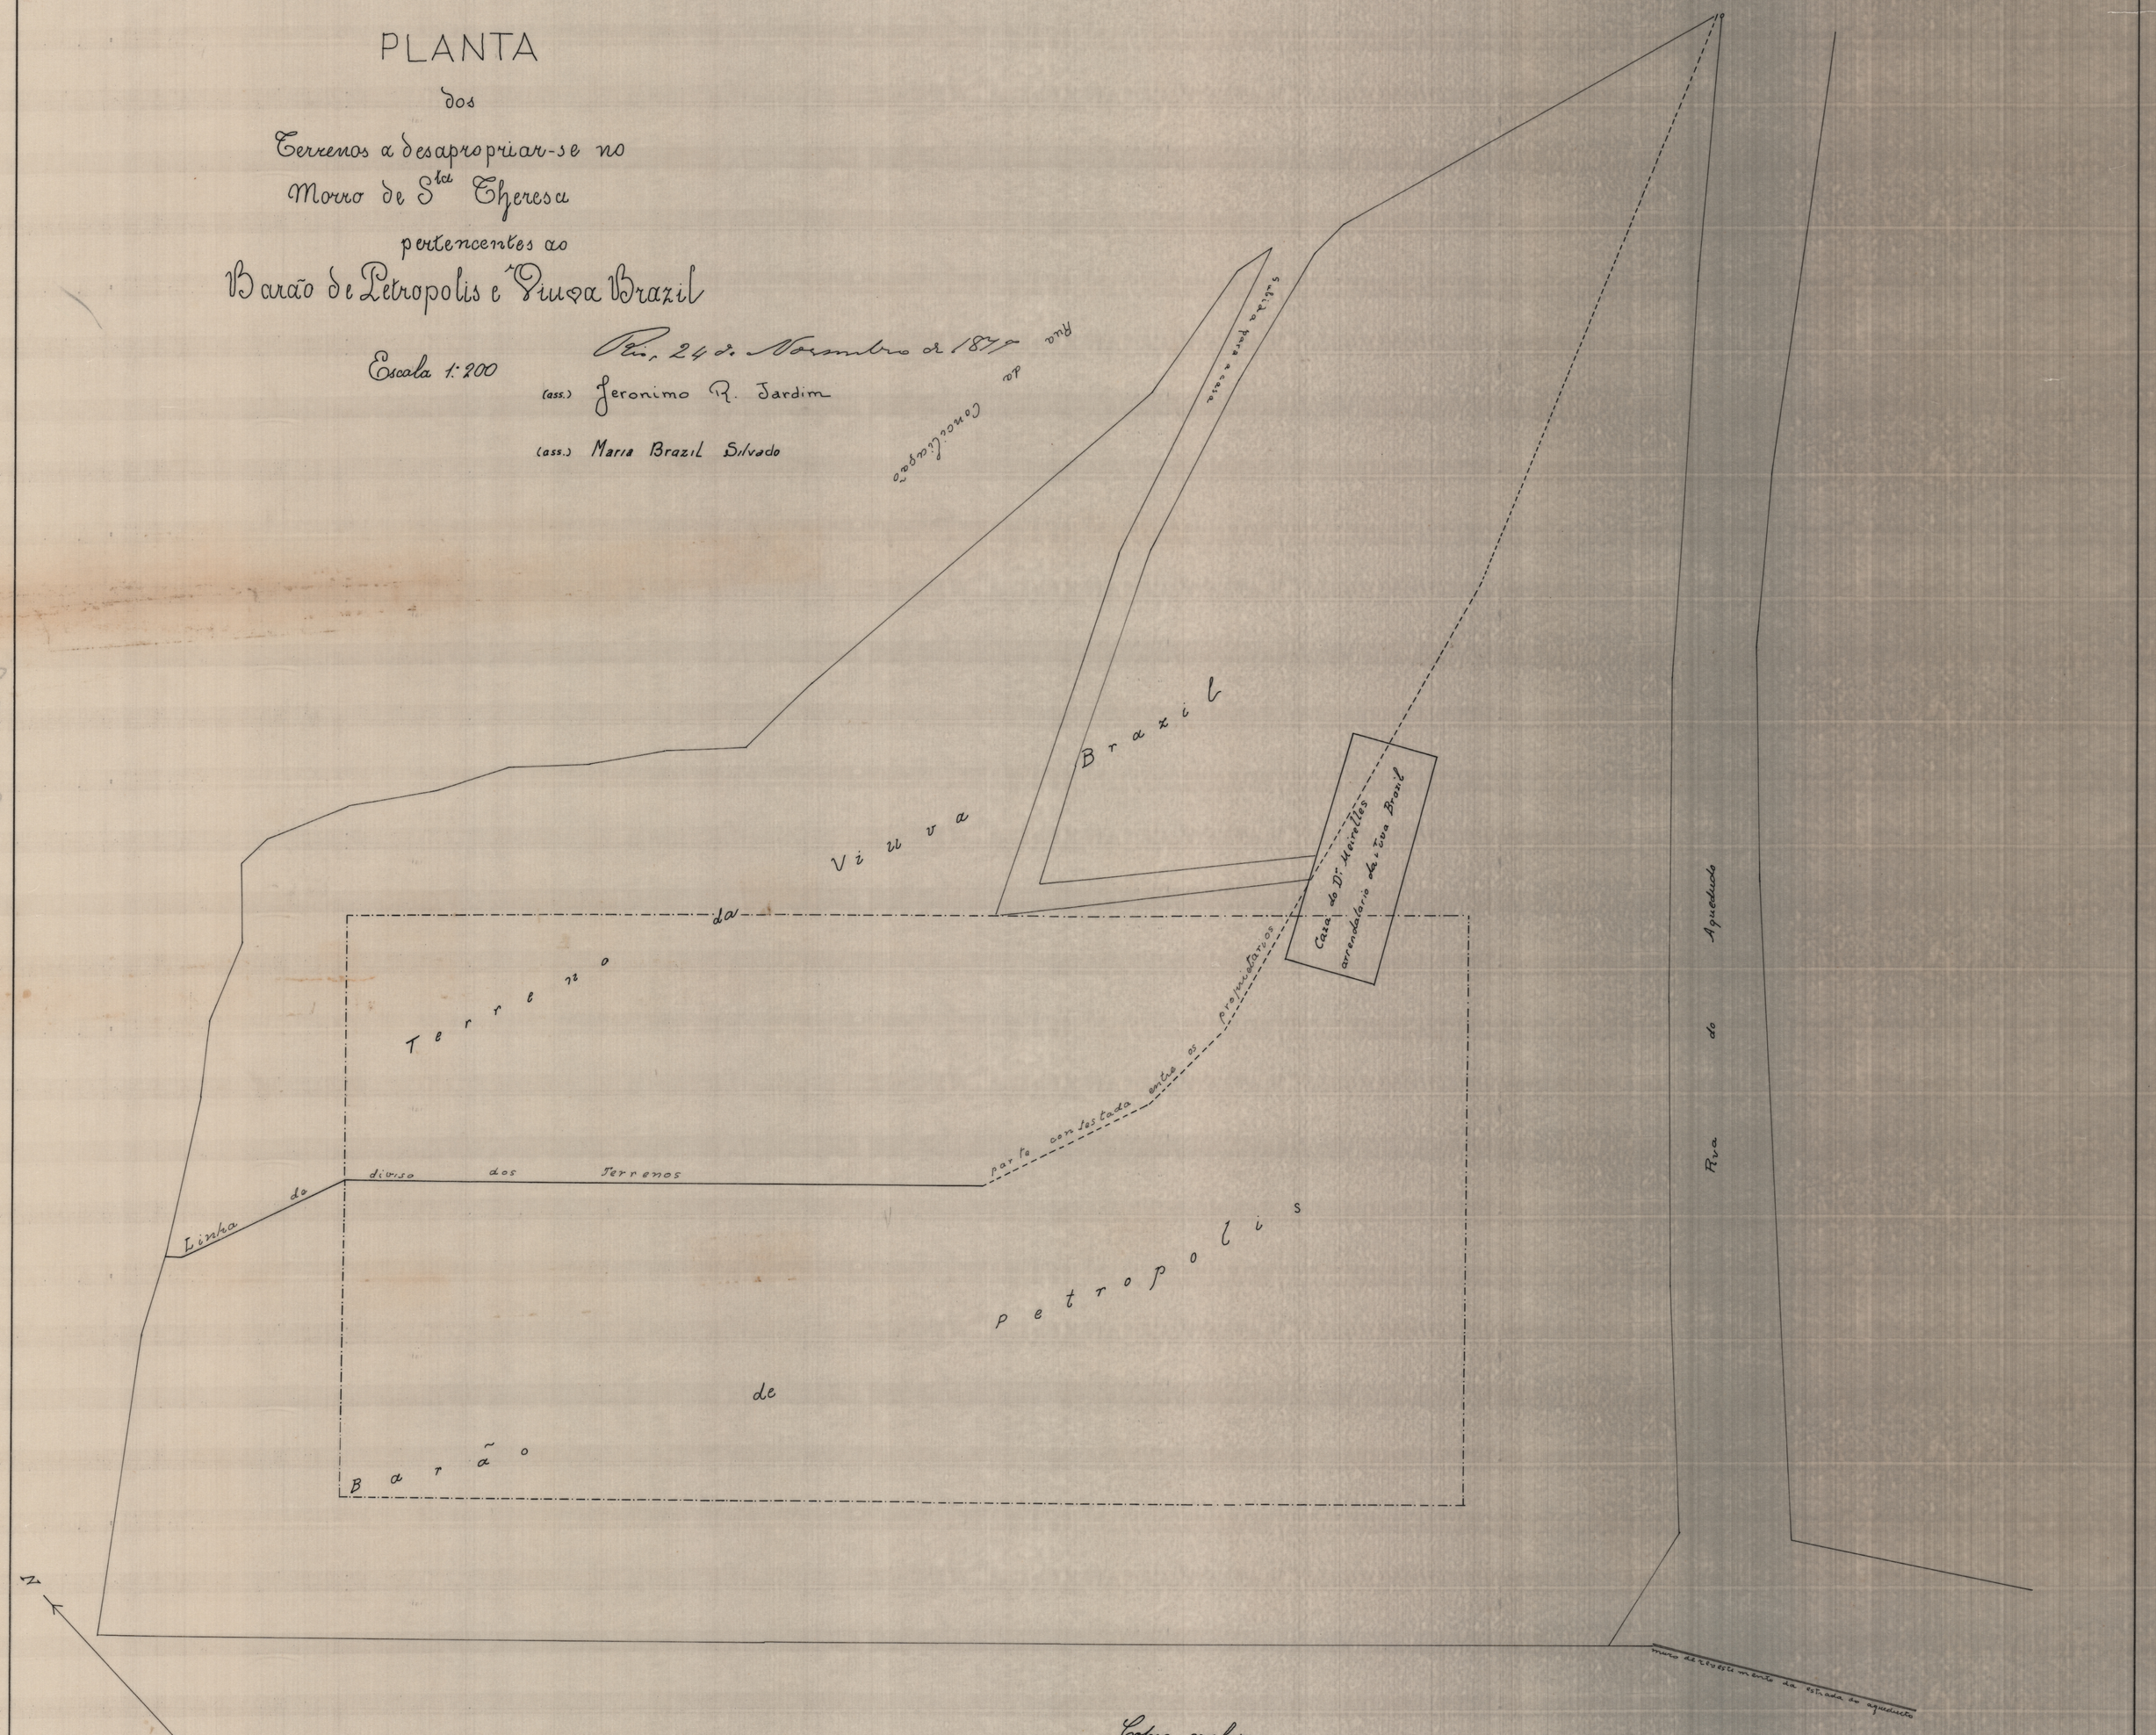

Cópia conforme
(ass.) Mario Marques Ramos
1º de Setembro de 1923

CÓPIA DA PLANTA Nº 2385
D.C. DO SPU (Setor de Mapas e Plantas)
EM 26/05/1977
DESENHADA POR
Geraldo Virgilio de Souza
GERALDO VIRGILIO DE SOUZA
DESENHISTA
CONFERIDA POR
João R. Nunes
JOÃO RODRIGUES NUNES
CHEFE