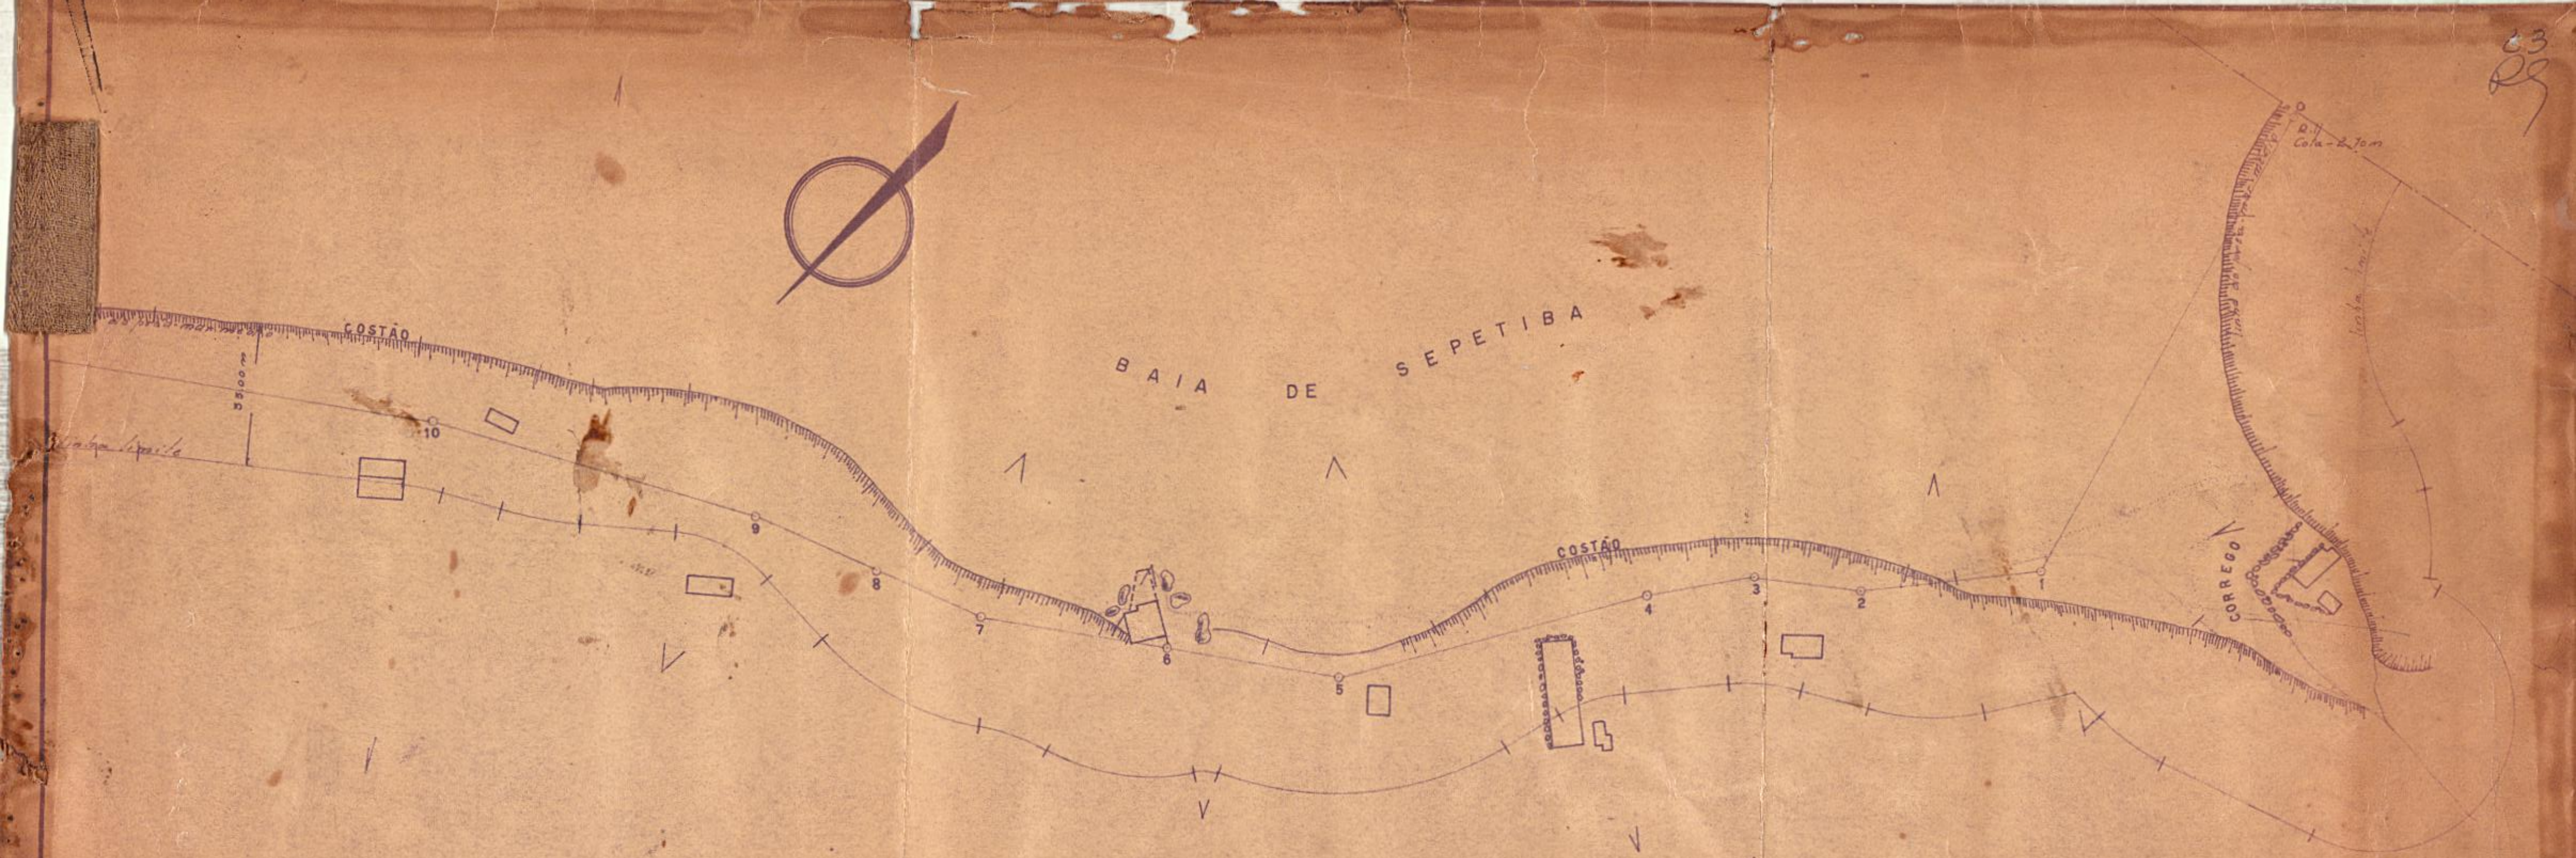


LPM. 731,00
LLM 783,60

TERRAS, VILAS E CIDADES

APROVO, 28-7-960
NITEROI
Nilma C. Resende
CHEFE DA DELEGACIA

PUBLICADO
NO D.O. DE 4/8/960

SERVIÇO DO PATRIMÔNIO DA UNIÃO
DELEGACIA NO ESTADO DO RIO DE JANEIRO

LINHA DO PRÉA-MAR MÉDIO DE 1831
TRECHO PRAIA DO MOCAMBOS_S. DE AGUALINA
ILHA DE ITACURUÇÁ — MANGARATIBA

ESCALA 1:1000 | PROC. 645 | 55 | 20 | 5 | 5 | PL. 1903

LEV. E ORG. [illegible]

DES. [illegible]

ESC. 1:5000