MAPOTECA D. C.
RECOPIADO EM 31-3-1958
POR Lauro Andrade do Valle
LAURO ANDRADE DO VALLE - Dez ref 24 T.U.M.
CONFERE João Rodrigues de Menezes Junior
JOÃO RODRIGUES MENEZES JUNIOR - Chefe.


PLANTA - 920 ARM. 1.
VEG. 30 - T. 8 - ARM. 1.

PLANTA dos TERRENOS

do Hospicio D. Pedro 2º de que precise o Ministerio do Imperio

ESCALA: 1:3000

Terrenos a desapropiar

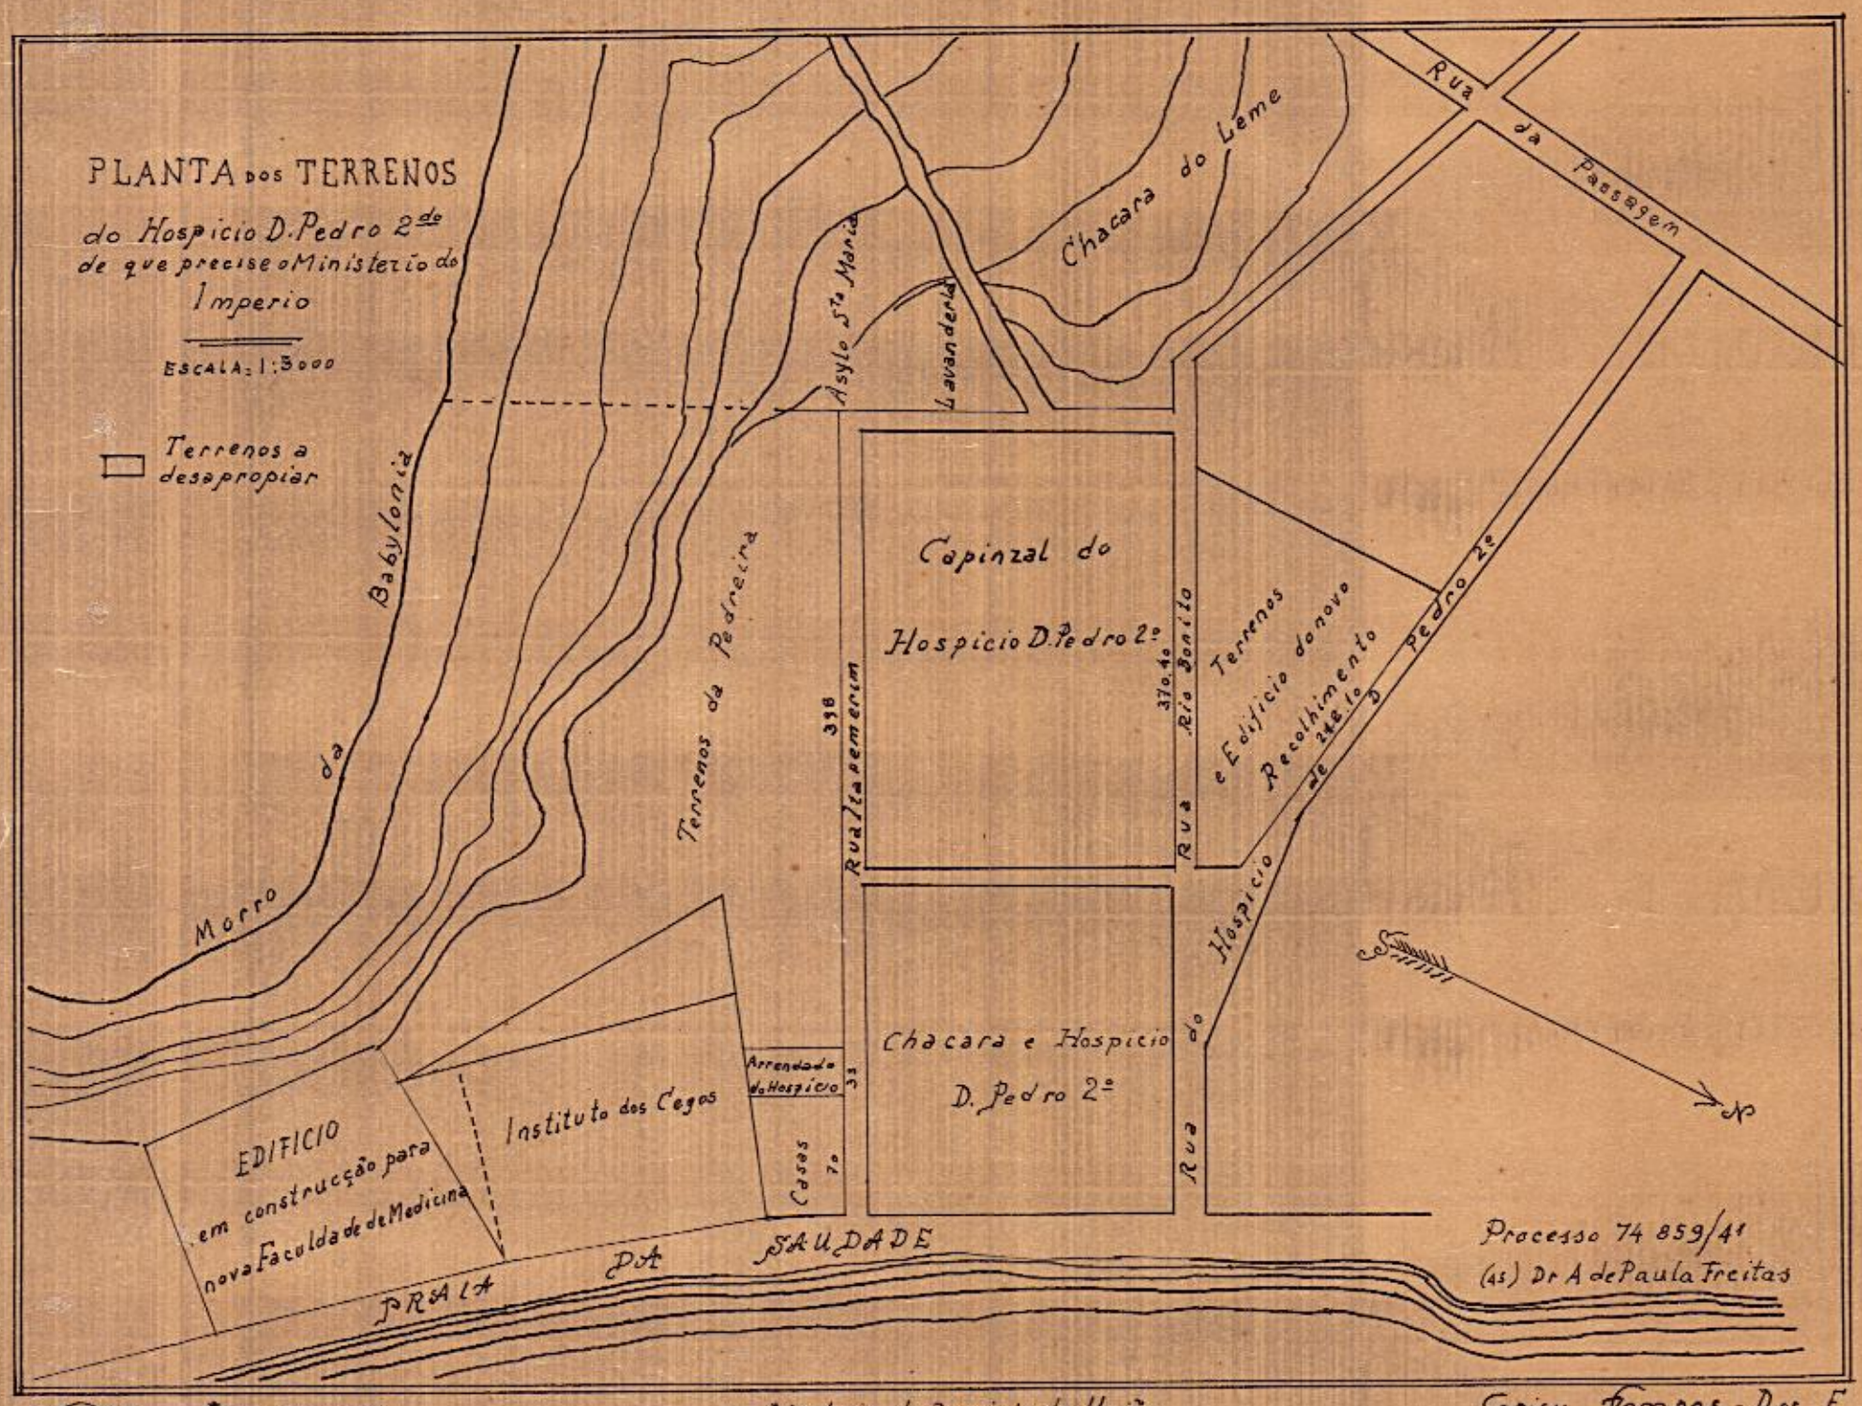

Processo 74 859/41
(as) Dr A de Paula Freitas

Confere Rio, 13-10-41
Paulo Marcos Trega
Desenhista 23

Diretoria do Dominio da União
D.C.
Visto
Chefe da Divisão

Copiou Tempos - Des F

Treg-S123
MAR-03
GAV-03
(MAR/2009)