

PLANTA Nº 2469 - ARMº 1
VEG. 17 - TUBO 39 - ARMº 1


Planta para accompanhar a descripção do novo Caes da Lapa.

Em Abril de 1861.

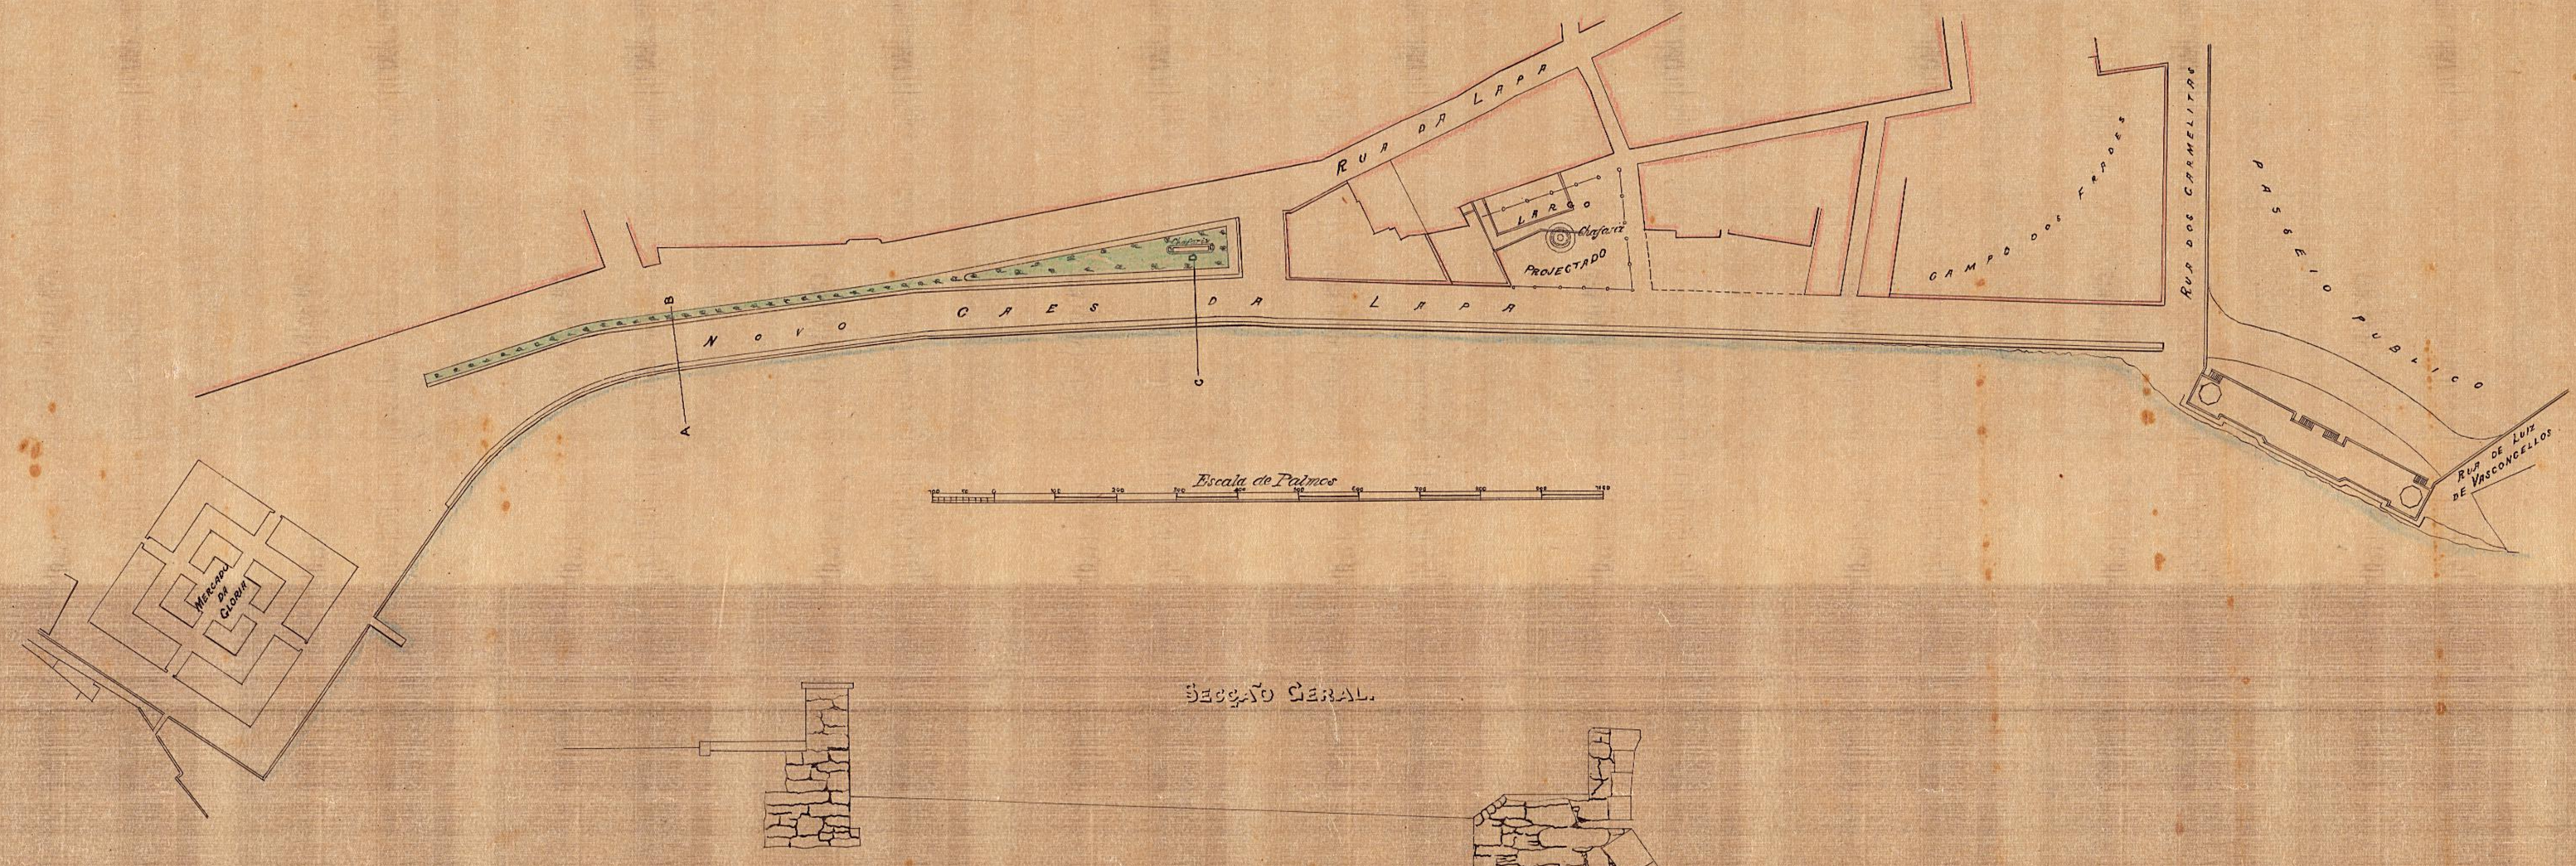


Secção Geral.

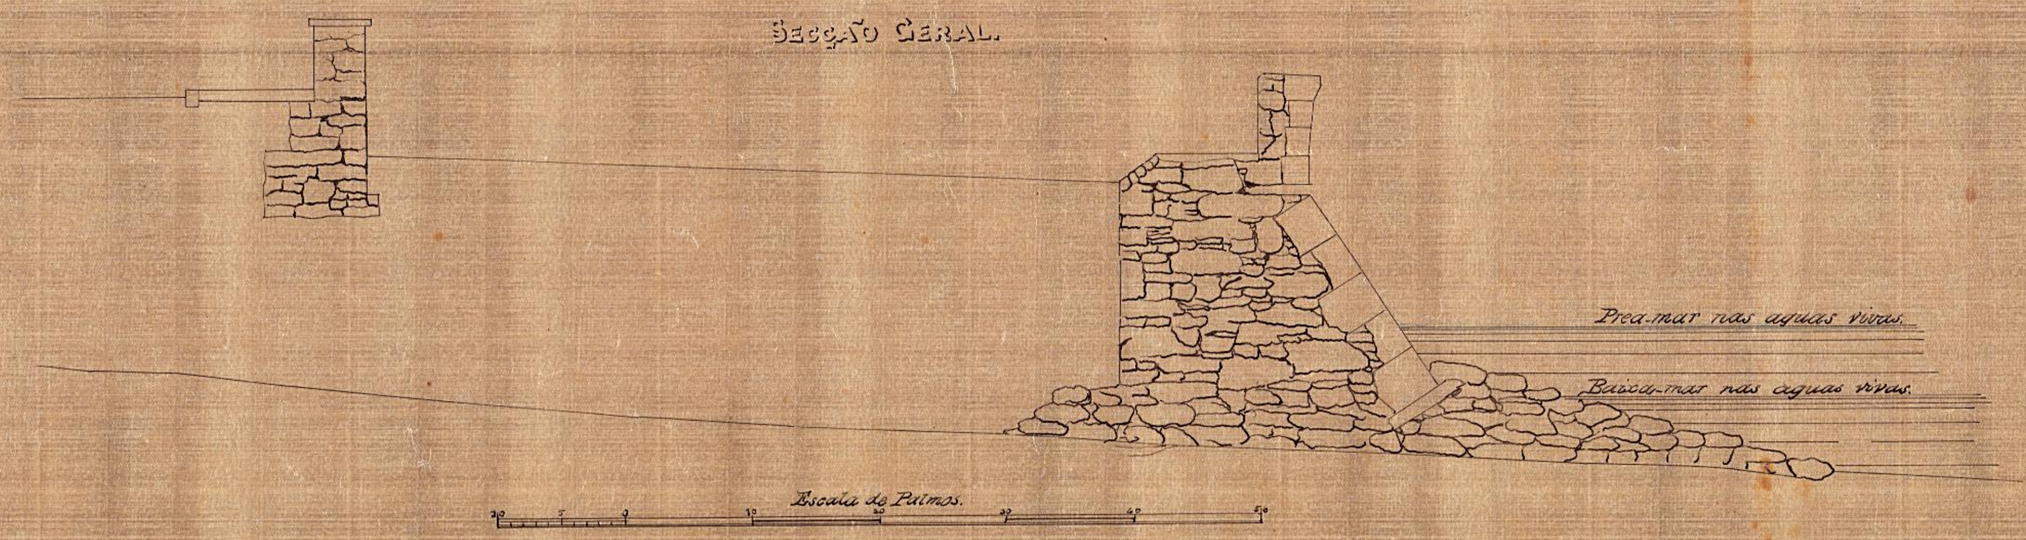

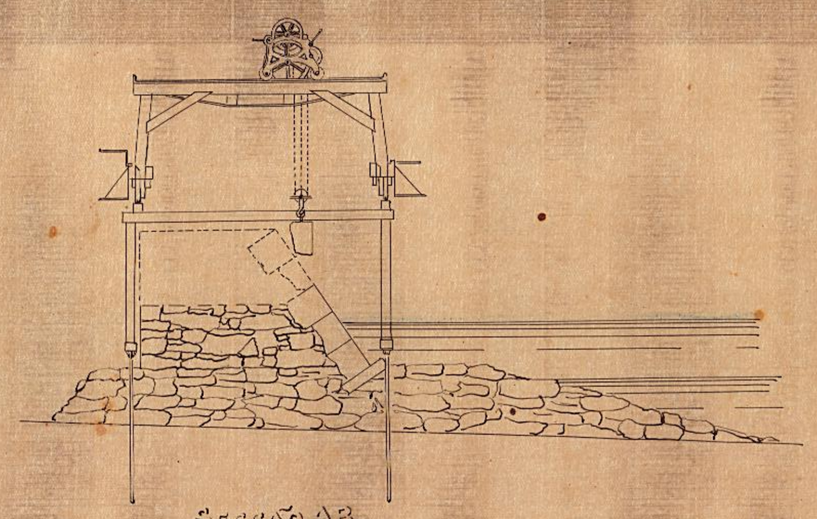

Secção AB.

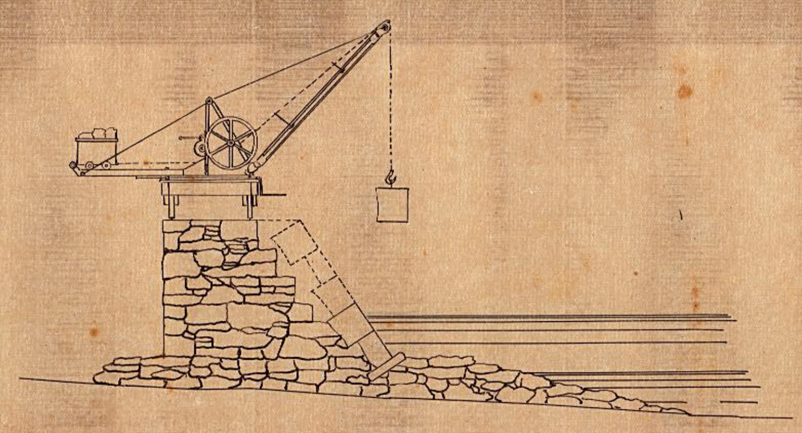

Secção CD.

Escala de Palmos.

Copia conforme
Mario Marques Ramos
Rio 20-3-1926

Charles Neate

858