
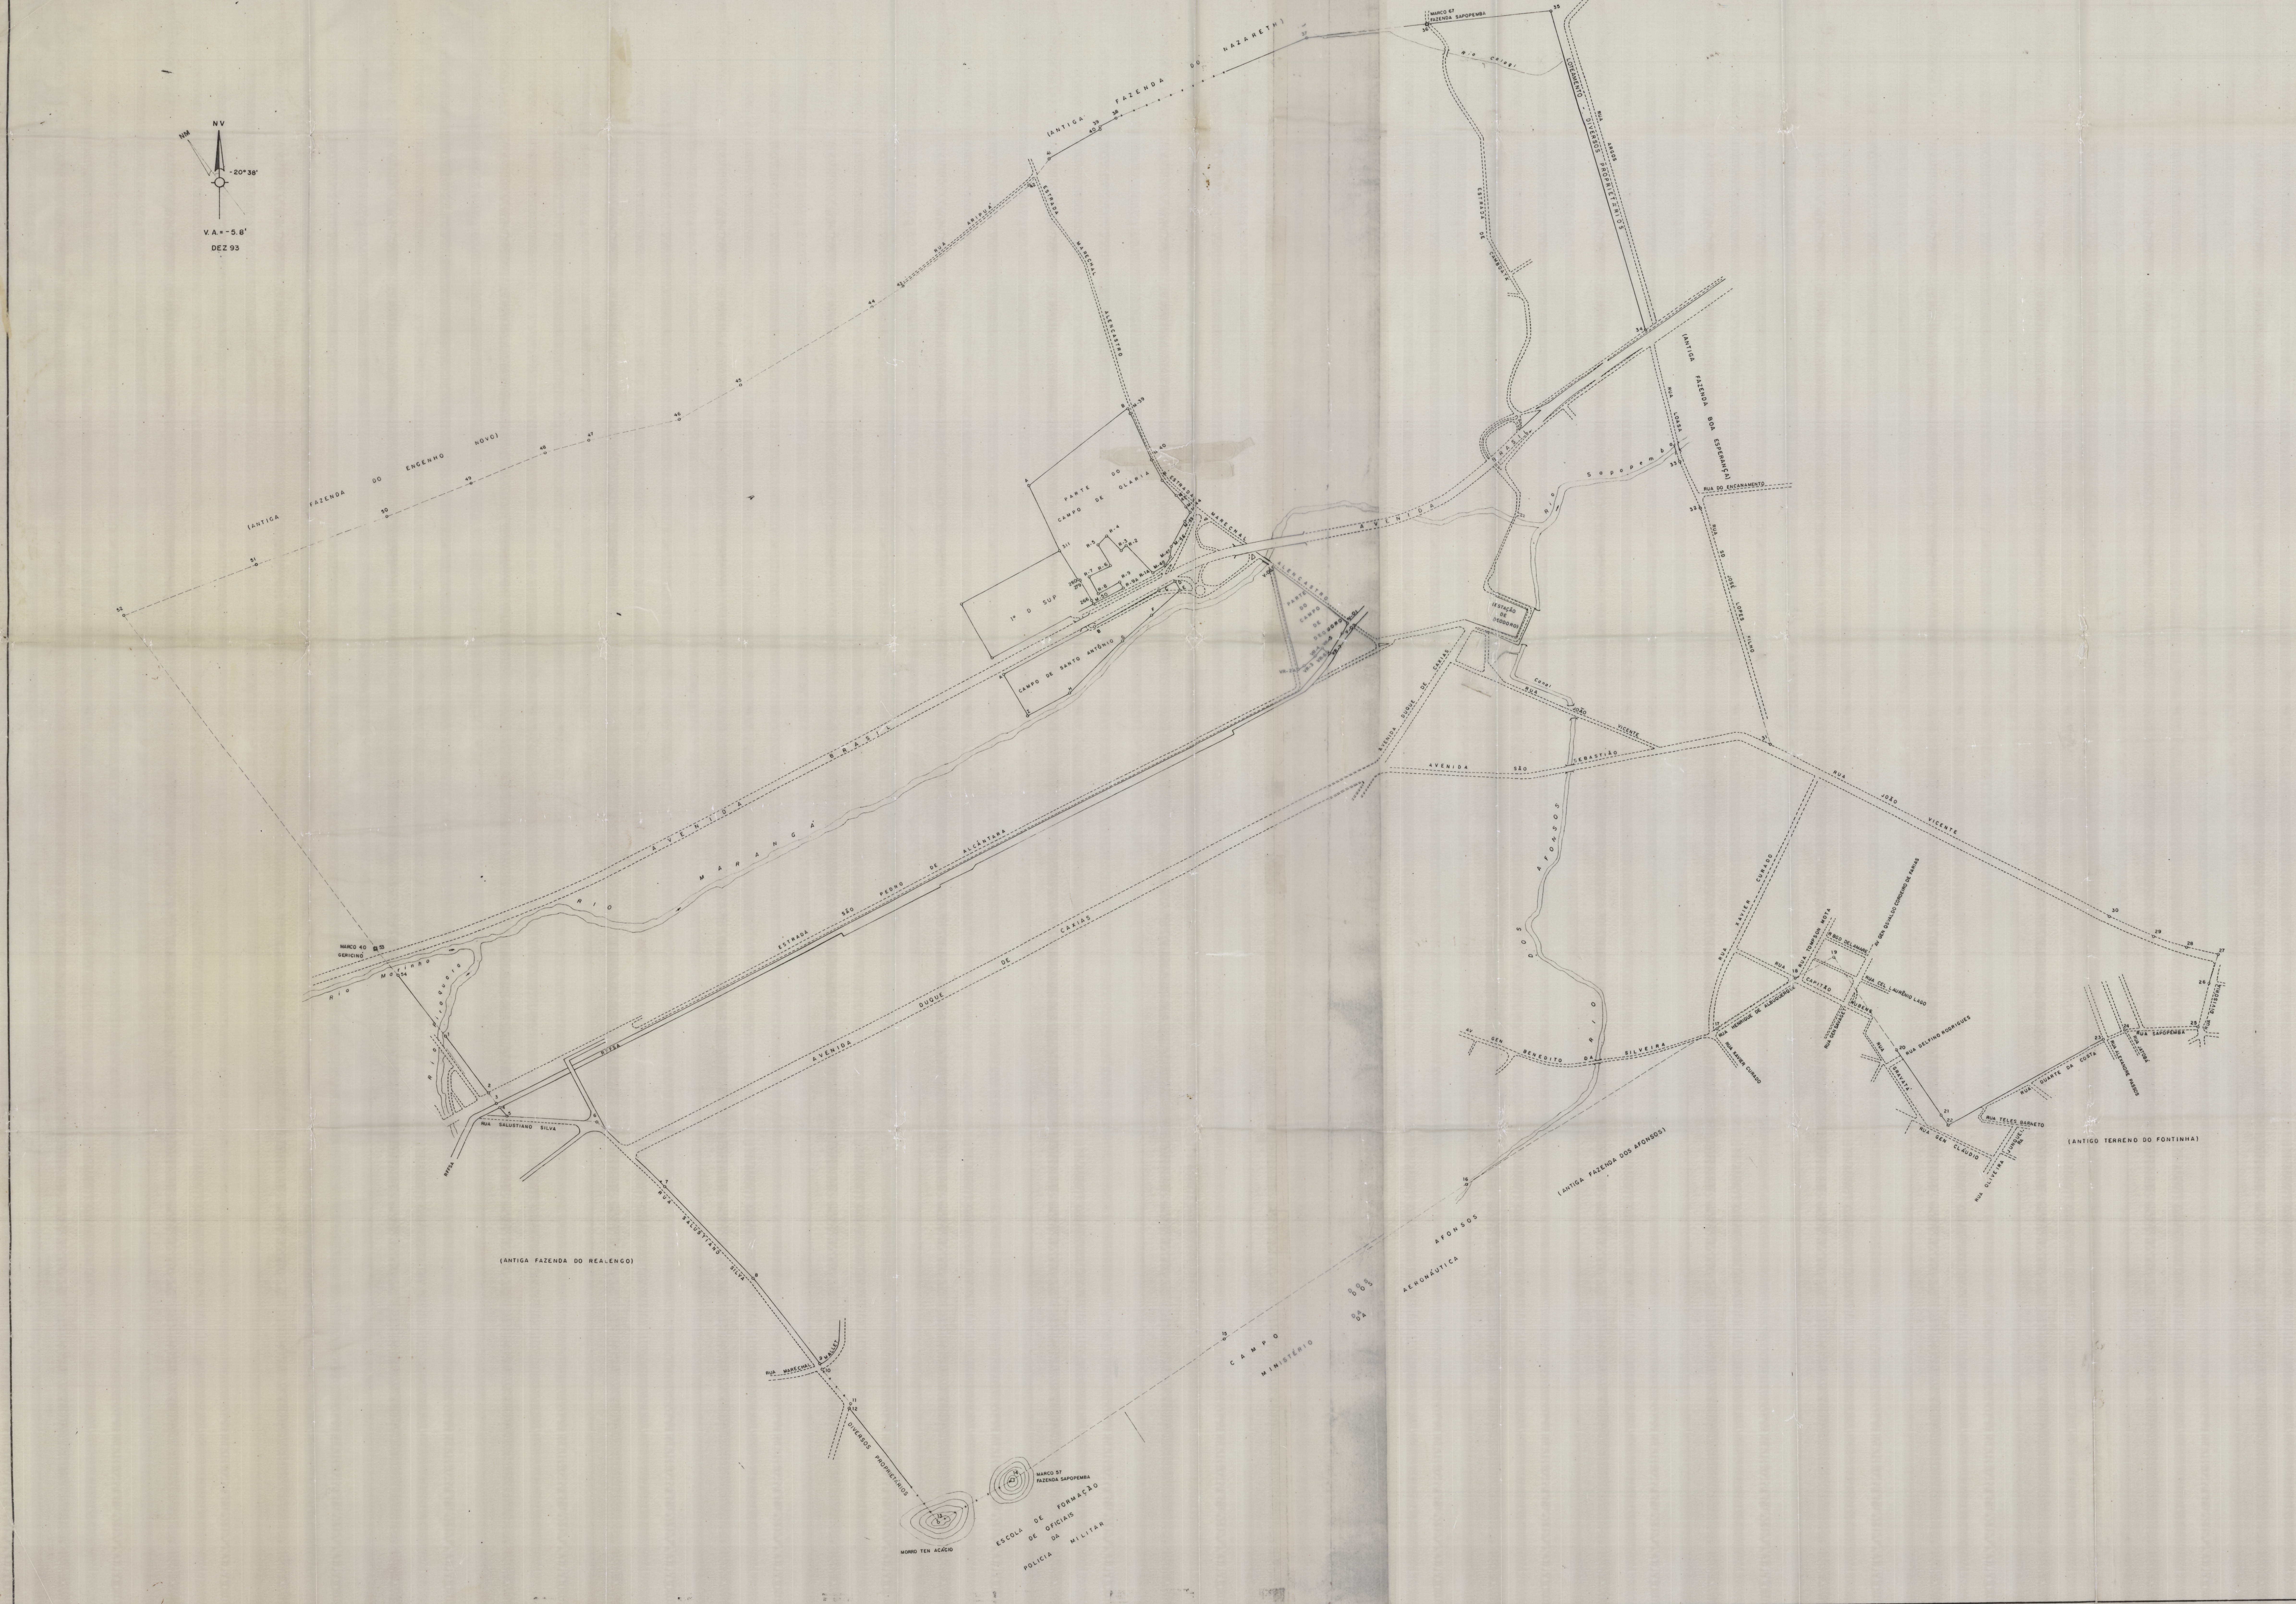


PLANTA DE SITUAÇÃO

MUNICÍPIO DO RIO DE JANEIRO — ESC. 1 / 50.000

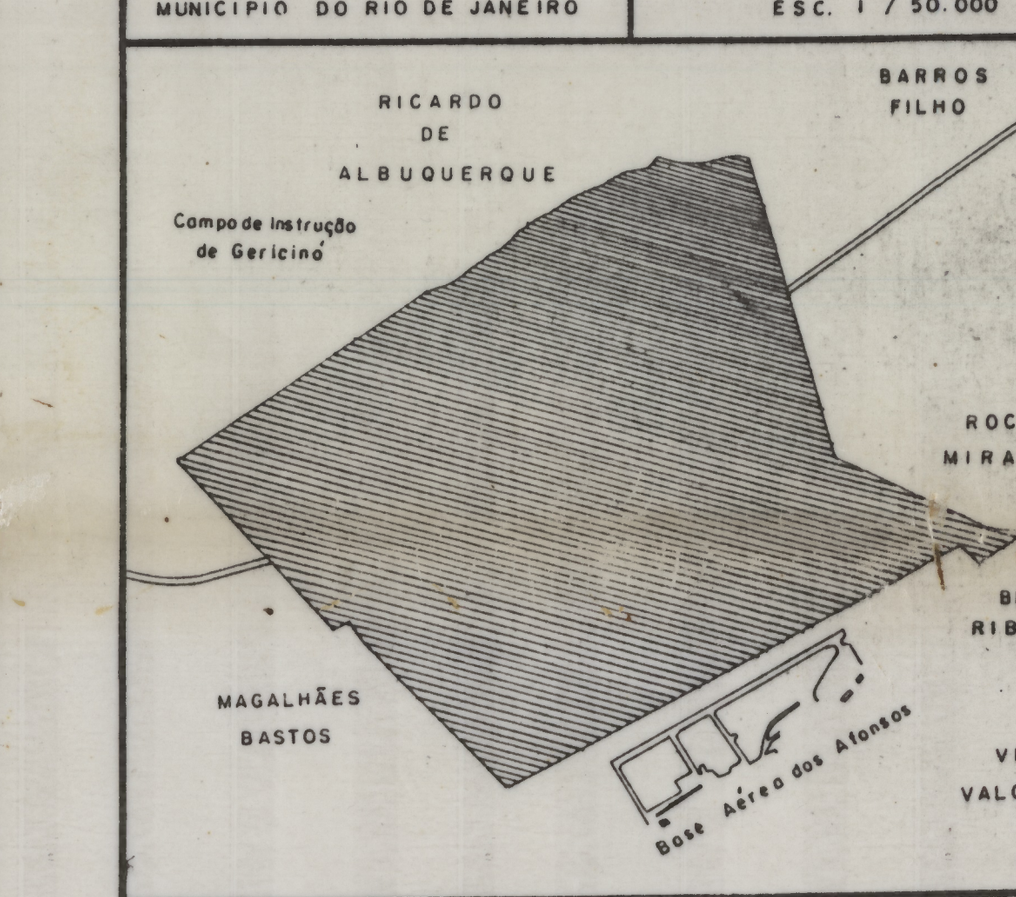

MEMORIAL DESCRITIVO SINTÉTICO

LADO	AZ. VERD.	RUMO MAG.	DIST. (m)
(FAZENDA SAPOPEMBA)			
1 - 2	144° 21' 37"	56° 16' SE	225,99
2 - 3	143° 56' 40"	56° 41' SE	41,93
3 - 4	142° 38' 33"	57° 59' SE	17,86
4 - 5	143° 40' 37"	56° 57' SE	36,47
5 - 6	93° 40' 57"	73° 03' NE	282,12
6 - 7	135° 07' 06"	65° 31' SE	301,26
7 - 8	137° 11' 57"	63° 26' SE	401,35
8 - 9	143° 24' 44"	57° 13' SE	340,57
9 - 10	157° 44' 37"	42° 53' SE	19,64
10 - 11	141° 24' 37"	59° 13' SE	140,35
11 - 12	200° 03' 38"	0° 34' SE	15,16
12 - 13	142° 34' 12"	58° 05' SE	457,95
13 - 14	60° 17' 45"	39° 41' NE	265,90
14 - 15	56° 55' 41"	36° 19' NE	799,61
15 - 16	57° 03' 17"	36° 25' NE	894,05
16 - 17	57° 56' 43"	37° 20' NE	927,10
17 - 18	56° 57' 44"	36° 21' NE	294,28
18 - 19	60° 59' 48"	40° 23' NE	141,28
19 - 20	148° 03' 05"	52° 35' SE	360,16
20 - 21	147° 07' 10"	53° 32' SE	250,51
21 - 22	146° [illegible] 53"	54° 15' SE	40,06
22 - 23	61° 0[illegible]' 11"	40° 24' NE	555,04
23 - 24	67° 00' 49"	46° 24' NE	77,95
24 - 25	88° 32' 17"	67° 54' NE	228,11
25 - 26	14° 29' 11"	6° 10' NW	145,11
26 - 27	17° 47' 48"	2° 50' NW	97,63
27 - 28	284° 16' 33"	83° 40' SW	102,03
28 - 29	289° 22' 47"	88° 46' SW	107,41
29 - 30	295° 33' 41"	85° 04' NW	152,68
30 - 31	297° 54' 37"	82° 43' NW	1.190,93
31 - 32	344° 38' 23"	36° 01' NW	793,32
32 - 33	337° 45' 41"	42° 52' NW	161,60
33 - 34	346° 48' 08"	33° 50' NW	431,25
34 - 35	344° 24' 59"	36° 13' NW	1.058,58
35 - 36	264° 42' 19"	64° 04' SW	390,35
36 - 37	264° 23' 36"	63° 47' SW	383,01
37 - 38	247° 24' 31"	46° 48' SW	648,95
38 - 39	239° 28' 00"	38° 50' SW	57,52
39 - 40	179° 42' 00"	20° 56' SE	7,64
40 - 41	239° 32' 36"	38° 56' SW	183,32
41 - 42	217° 55' 37"	17° 18' SW	106,55
42 - 43	231° 29' 02"	30° 51' SW	504,21
43 - 44	236° 23' 06"	35° 45' SW	120,64
44 - 45	239° 03' 07"	38° 25' SW	480,07
45 - 46	240° 49' 33"	40° 13' SW	219,87
46 - 47	257° 38' 44"	57° 02' SW	291,37
47 - 48	254° 46' 11"	54° 08' SW	141,53
48 - 49	248° 09' 43"	47° 33' SW	249,96
49 - 50	248° 32' 56"	47° 56' SW	282,07
50 - 51	250° 24' 57"	49° 47' SW	436,77
51 - 52	248° 51' 15"	48° 13' SW	445,69
52 - 53	144° 04' 05"	56° 33' SE	1.331,45
53 - 54	142° 25' 26"	58° 14' SE	109,84
54 - 1	143° 27' 45"	57° 10' SE	244,76
ÁREA - 14.977.682,33 m²			

LADO	AZ. VERD.	RUMO MAG.	DIST. (m)
(CAMPO DE SANTO ANTONIO)			
A - B	-62° 38' 53"	62° 39' NE	322,34
B - C	60° 56' 02"	60° 56' NE	231,00
C - D	61° 00' 30"	61° 00' NE	57,35
D - E	150° 53' 38"	29° 06' SE	33,72
E - F	229° 28' 39"	49° 30' SW	120,40
F - G	228° 30' 32"	48° 32' SW	122,00
G - H	225° 06' 29"	45° 06' SW	235,00
H - I	242° 19' 48"	62° 21' SW	150,35
I - A	332° 02' 07"	27° 58' NW	154,05
ÁREA - 63.390,69 m²			
(PARTE DO CAMPO DE OLARIA)			
M-50 - 266	328° 20' 27"	31° 41' NW	12,35
266 - 279	332° 03' 31"	27° 56' NW	74,10
279 - 280	282° 07' 07"	77° 53' NW	7,24
280 - 311	328° 34' 02"	31° 26' NW	109,69
311 - A	335° 10' 35"	24° 49' NW	225,19
A - B	51° 48' 38"	51° 50' NE	393,47
B - M-39	159° 54' 54"	20° 05' SE	17,00
M-39 - M-40	156° 28' 46"	23° 31' SE	162,40
M-40 - M-41	152° 43' 48"	27° 16' SE	74,14
M-41 - M-42	138° 42' 52"	41° 17' SE	64,17
M-42 - M-43	140° 29' 19"	39° 32' SE	48,35
M-43 - M-44	140° 46' 37"	39° 13' SE	20,59
M-44 - M-45	209° 42' 06"	29° 42' SW	33,42
M-45 - M-46	209° 12' 58"	29° 13' SW	88,96
M-46 - M-47	184° 17' 08"	4° 17' SW	33,71
M-47 - M-48	211° 07' 06"	31° 07' SW	30,59
M-48 - R-1A	239° 23' 14"	59° 23' SW	45,68
R-1A - R-2	317° 09' 10"	42° 52' NW	119,15
R-2 - R-3	226° 34' 45"	46° 36' SW	21,04
R-3 - R-4	315° 38' 15"	44° 23' NW	63,54
R-4 - R-5	223° 19' 51"	43° 20' SW	37,63
R-5 - R-6	151° 09' 34"	28° 50' SE	75,79
R-6 - R-7	241° 22' 51"	61° 23' SW	75,74
R-7 - R-8	151° 24' 55"	28° 35' SE	60,50
R-8 - R-9	61° 29' 51"	61° 30' NE	75,52
R-9 - R-9A	151° 32' 04"	28° 28' SE	21,86
R-9A - M-50	241° 59' 14"	61° 59' SW	103,76
ÁREA - 153.498,45 m²			
(PARTE DO CAMPO DE DEODORO)			
V01 - V02	207° 15' 18"	27° 15' SW	37,14
V02 - VR7	211° 57' 05"	31° 57' SW	80,90
VR7 - VR6	310° 51' 00"	49° 09' NW	8,50
VR6 - VR5	310° 49' 18"	49° 12' NW	20,57
VR5 - VR4	220° 38' 11"	40° 38' SW	33,55
VR4 - VR3	227° 31' 56"	47° 32' SW	46,09
VR3 - VR2A	237° 13' 16"	57° 13' SW	22,15
VR2A - V08	347° 21' 10"	12° 40' NW	343,46
V08 - V01	128° 27' 57"	51° 32' SE	295,65
ÁREA - 34.241,46 m²			

RJ-1306-25P-004.001

CONVENÇÕES

MARCO DE CONCRETO	☐
PONTO DE INFLEXÃO	o
LIMITE NÃO MATERIALIZADO	— — —
MEIO FIO	- - - - - -
CERCA	* * * * *

OBS.: NESTA PLANTA ESTÃO LOCADAS AS ÁREAS DENOMINADAS CAMPO DE SANTO ANTÔNIO, PARTE DO CAMPO DE OLARIA E PARTE DO CAMPO DE DEODORO, OBTIDAS ATRAVÉS DE LEVANTAMENTO TOPOGRÁFICO, DOADAS A FUNDAÇÃO HABITACIONAL DO EXÉRCITO, CONFORME O PRESCRITO NAS FOLHAS 23/29 DO LIVRO Nº 15 - A - ESPECIAL, DA DELEGACIA DE PATRIMÔNIO DA UNIÃO.

MINISTÉRIO DO EXÉRCITO
1ª REGIÃO MILITAR
S Patr/1 - 5ª DL

TÍTULO DA PLANTA: Levantamento Planimétrico por Processo de Compilação Fotogramétrica do Imóvel RJ 01-0233 - FAZENDA SAPOPEMBA - RIO DE JANEIRO - RJ.	ÁREA: 14.977.682,33 m² ESCALA: 1/5.000 DATA: MAI 94
TÍTULO DE PROPRIEDADE: Matrícula 35573, Livro 3/S, Fl 169, Registrado em 16 Mai 1908 - 1º Ofício do Registro de Imóveis.	TOPOG: ST MACHADO 1º Sgt SANTOS 2º Sgt EDUARDO 3º Sgt SILVA RIBEIRO LOCAÇÃO: FC BEZERRA DESENHO: FC MARGARET ROSL

RESPONSÁVEL TÉCNICO: AMAURI RIBEIRO DESTRI - Cel QEM - CREA Nº 4537/75-D-PR

VERIFICADO POR: Ch S Patr/1