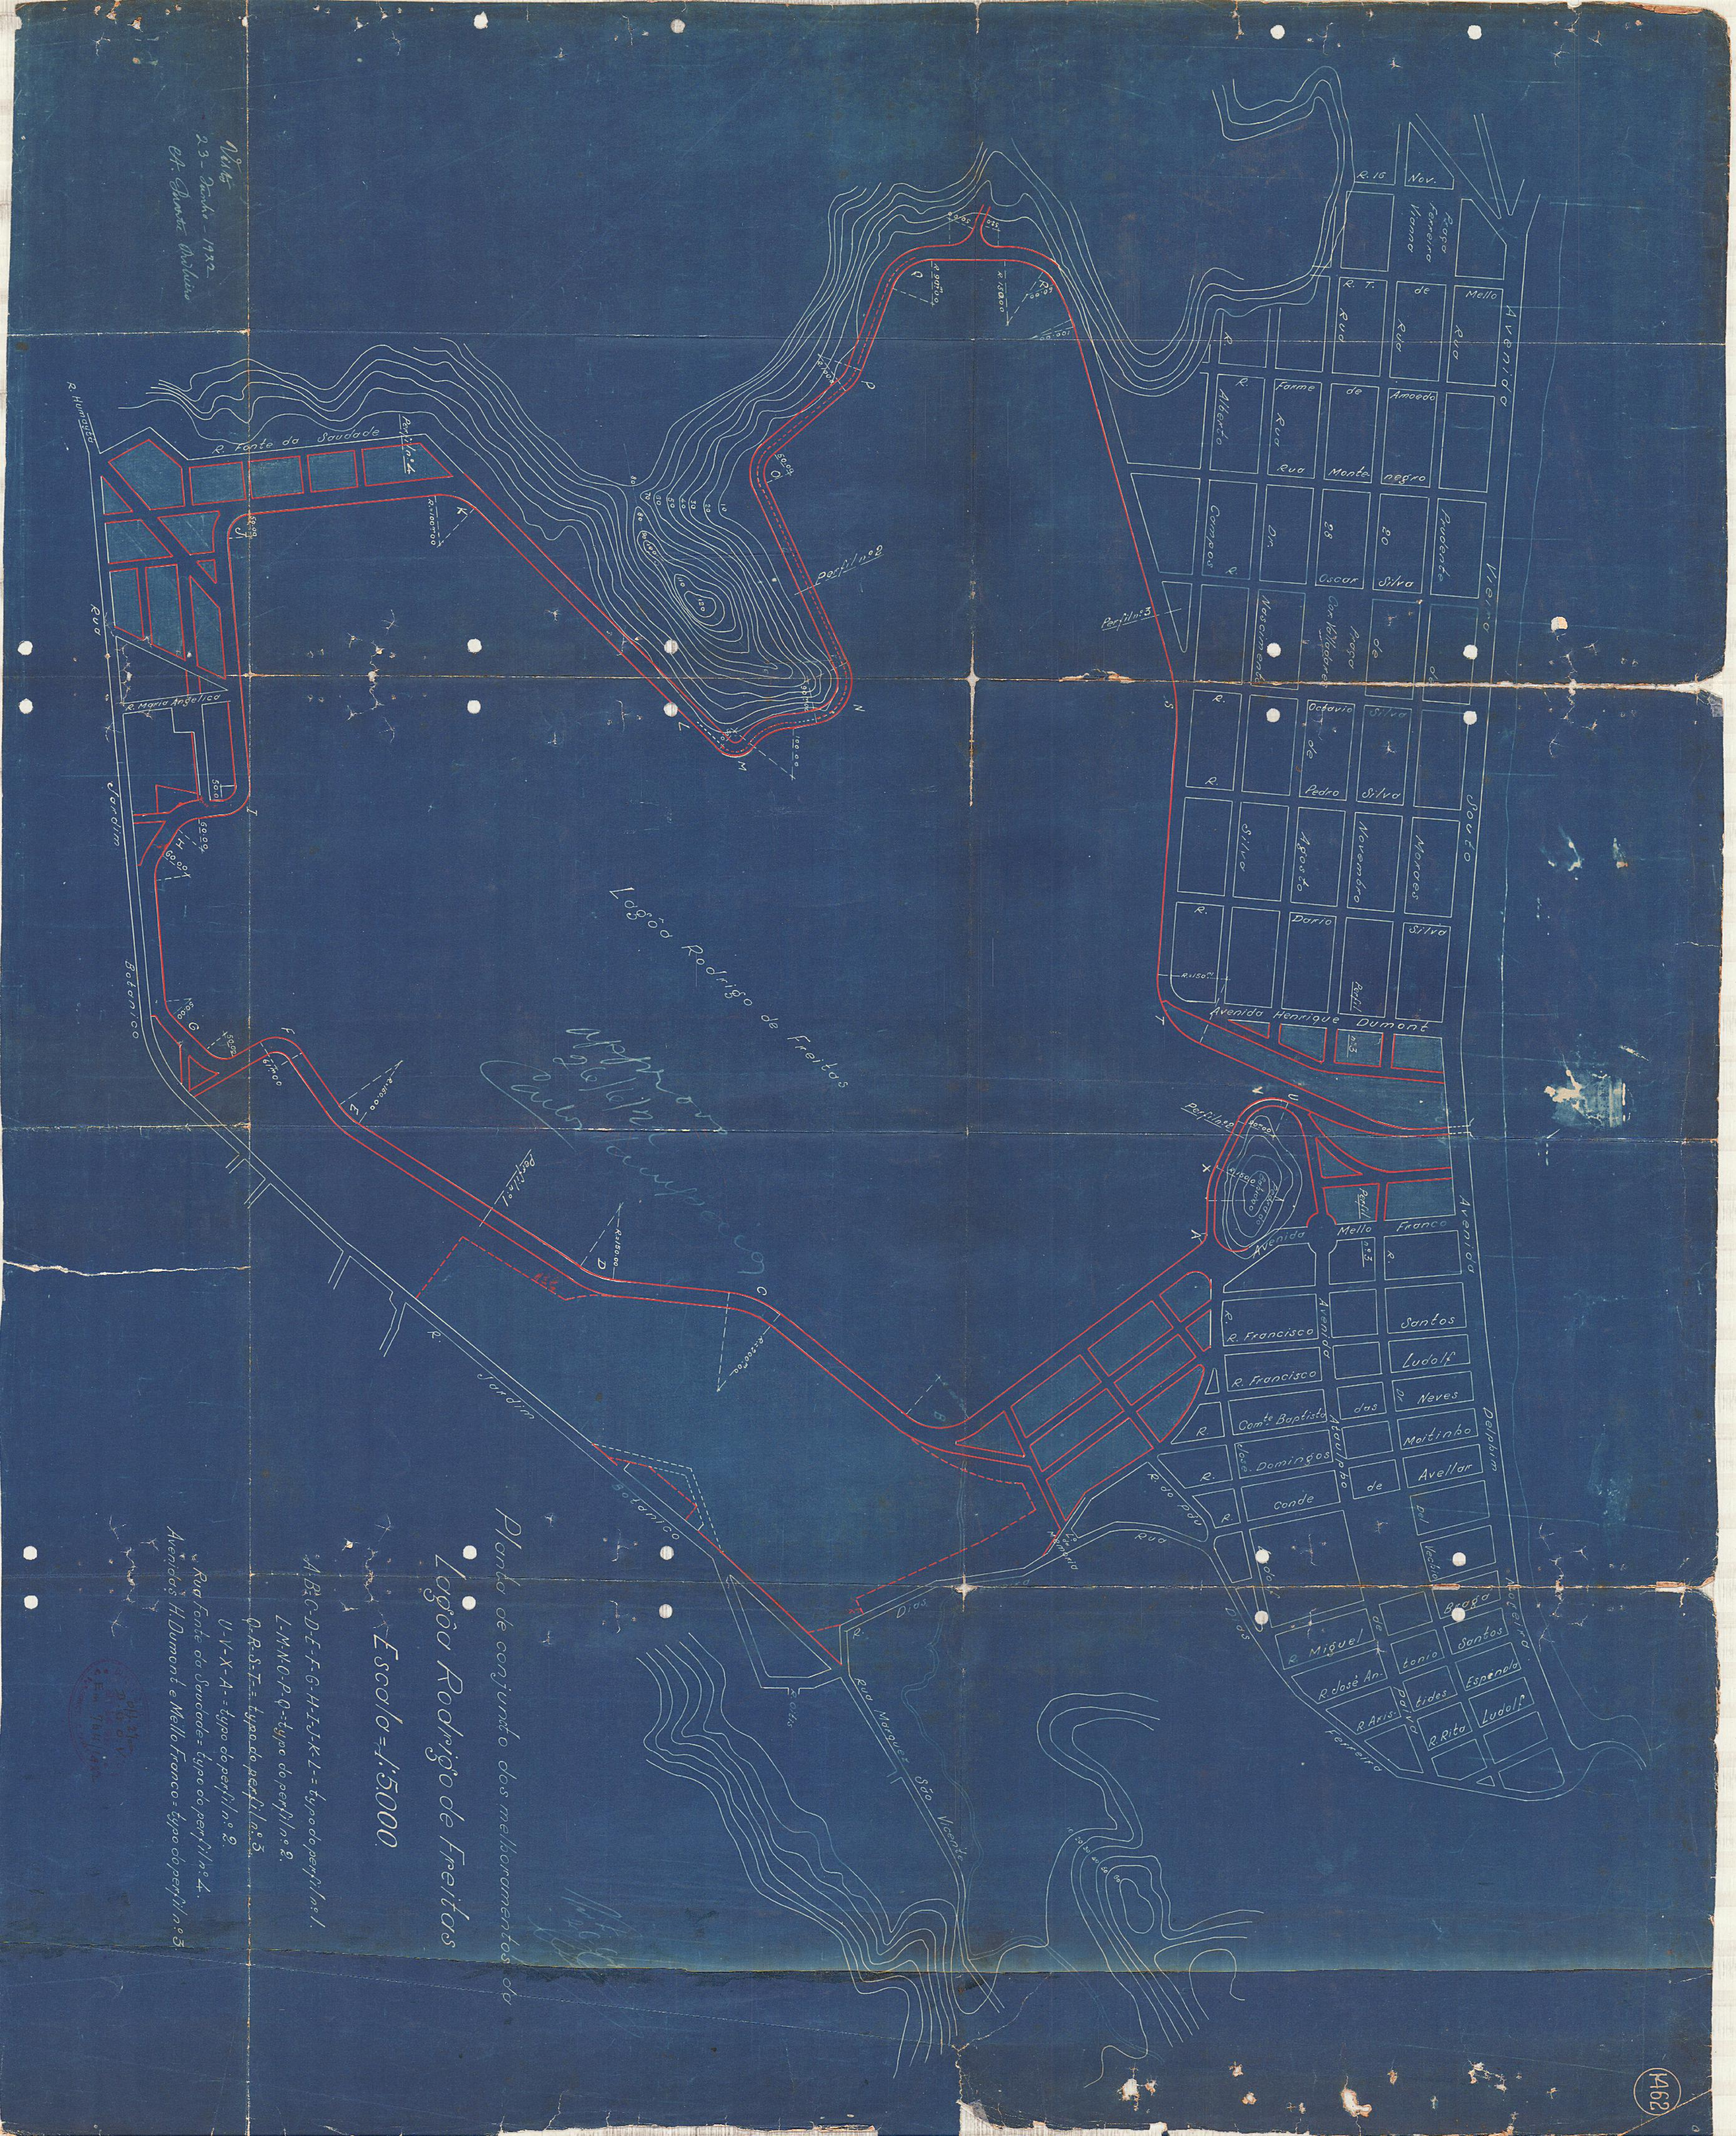


Planta de conjunto dos melhoramentos da
Lagôa Rodrigo de Freitas
Escala = 1:5000
A-B-C-D-E-F-G-H-I-J-K-L = typo do perfil nº 1.
L-M-N-O-P-Q = typo do perfil nº 2.
Q-R-S-T = typo do perfil nº 3.
U-V-X-A = typo do perfil nº 2.
Rua Fonte da Saudade = typo do perfil nº 4.
Avenidas H. Dumont e Mello Franco = typo do perfil nº 3.
Lagôa Rodrigo de Freitas
Visto
23 - Junho - 1932
R. Humaytá
R. Fonte da Saudade
Perfil nº 4
Perfil nº 2
Perfil nº 3
Perfil nº 1
R. Maria Angelica
Rua Jardim Botanico
R. Jardim Botanico
Rua Marquez São Vicente
R. Dias Ferreira
Rua Dias
R. do Páu
R. 15 Nov.
Praça Ferreira Vianna
R. T. de Mello
Avenida Vieira Souto
Avenida Delphim Moreira
R. Farme de Amoedo
Rua Montenegro
R. Alberto Campos
R. Dr. Nascimento
Praça Com. Valladares
R. 28 de Setembro
R. Prudente de Moraes
R. Oscar Silva
R. Octavio Silva
R. Pedro Silva
R. Dario Silva
Avenida Henrique Dumont
Avenida Mello Franco
Avenida Ataulpho de Paiva
R. Francisco Santos
R. Francisco Ludolf
R. Dr. Neves
R. Comte Baptista das Neves
R. José Domingos Moitinho
R. Conde de Avellar
R. Del Vecchio
R. Braga
R. Miguel de Santos
R. José Antonio Espenola
R. Aristides
R. Rita Ludolf