DIRETORIA DO PATRIMONIO NACIONAL
N.º 142
Armario
Gaveta 4


Planta do terreno onde existiu o Mercado da Candelaria, dividido em vinte lotes. Este terreno é limitado pela Praça 15 de Novembro, ruas do Ouvidor, do Mercado, e uma travessa sem nome

Escala 1:500

Decl. mag.ca 10° 15' N.O.

SUB-DIRECTORIA TECHNICA
ABR 15 1916
DIRECTORIA DO PATRIMONIO THESOURO NACIONAL

Luiz S.

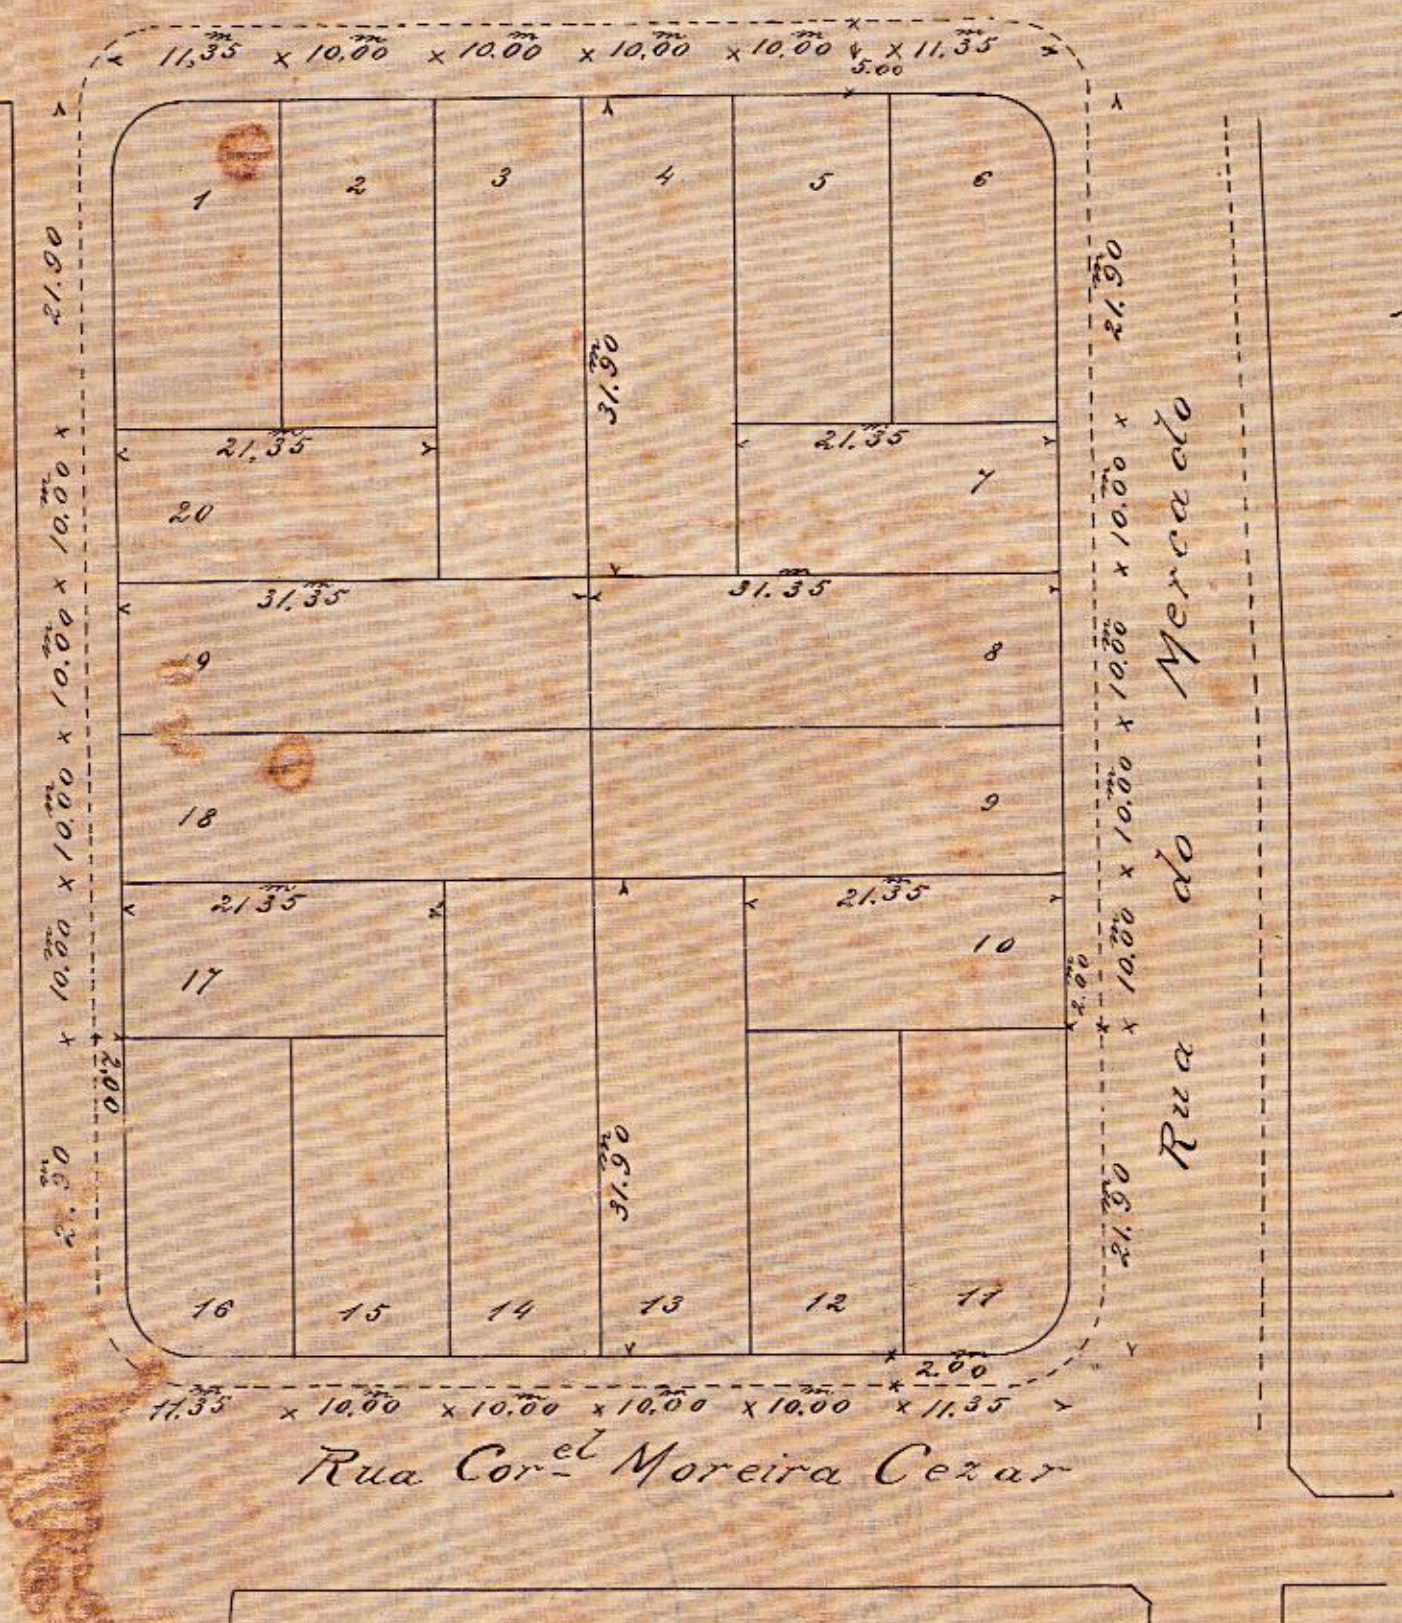

Area dos lotes

Nos	1. 6. 11. 16	243,20 m²
"	2. 5. 12. 15	219,00 m²
"	7. 10. 17. 20	213,50 m²
"	3. 4. 13. 14	319,00 m²
"	8. 9. 18. 19	313,50 m²

--------- Meio fio do passeio

Archimedes Trajano
Desenhista

2270-ARMº 1
TELA 1- TUBO 41-ARMº 1