PLANTA N.º 2375 – ARM.º 1
VEG. 19 – TUBO 43 – ARM.º 1

190

277

Visto
5/8/1904

p/p. de D. Francisca Carolina de Mendonça Ziese
(Assignado) G. A. Ziese


(Assignado) H. Tostes
17 – VIII – 903

Copia
Inspecção Geral das Obras Publicas da Capital Federal 23 de Dezembro de 1903
J. de Barros de Lima
Desenhista de 3ª Classe.

Copia conforme
Yolando Basilone
26-5-923
Rio de Janeiro

Terrenos cedidos condicionalmente pelo Sr. Gaspar Augusto Nascentes Zieze

Escala — 1:2000

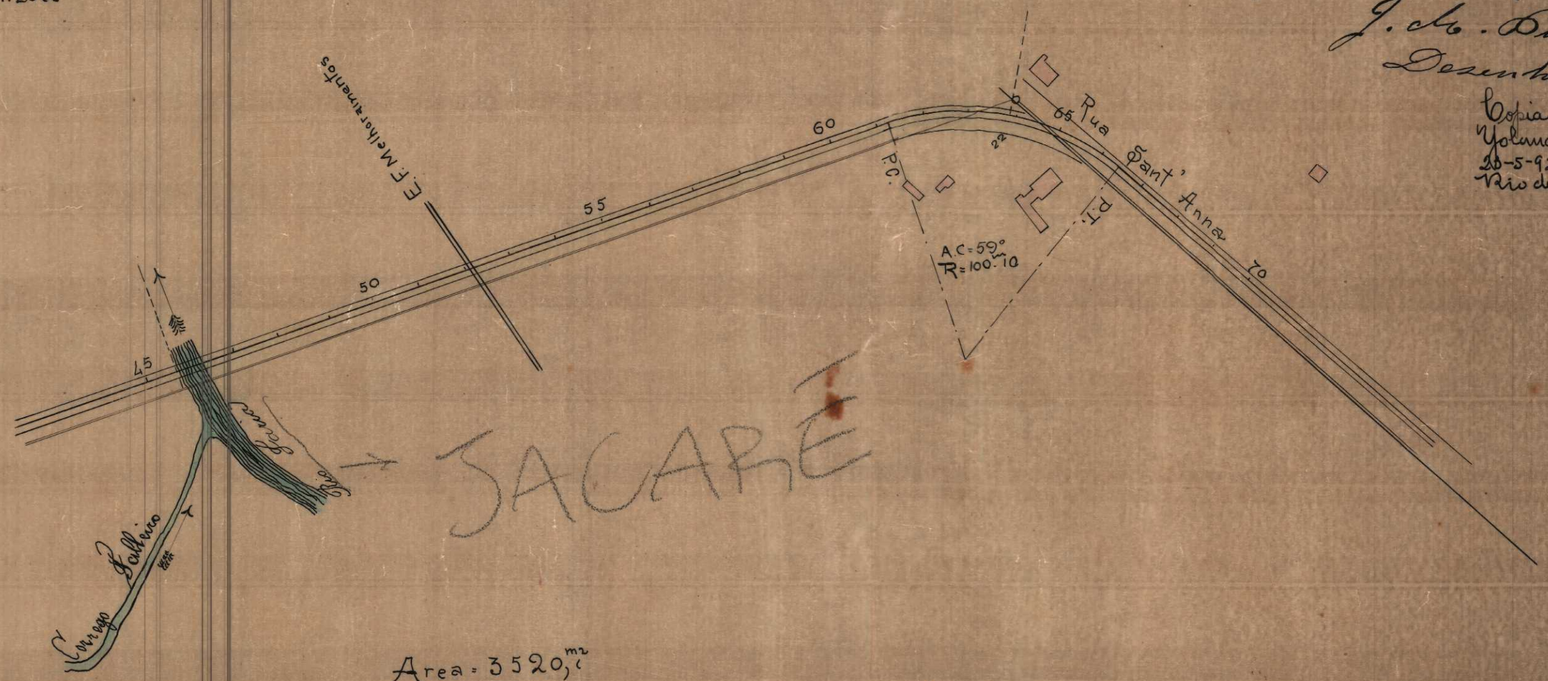

Area = 3520,mq

2375 – Arm.º 1.
Vegetal 19 – Tubo 43 – Arm.º 1.
Ficha