
2.687 - ARMº 1
VEG. 36 - TUBO 48 - ARMº 1

PALACETE GUINLE
LOCAL DA VISTORIA

AREA APROXIMADA - 352.000 m²

☐ AREA VISTORIADA

ESCALA = 1 2000

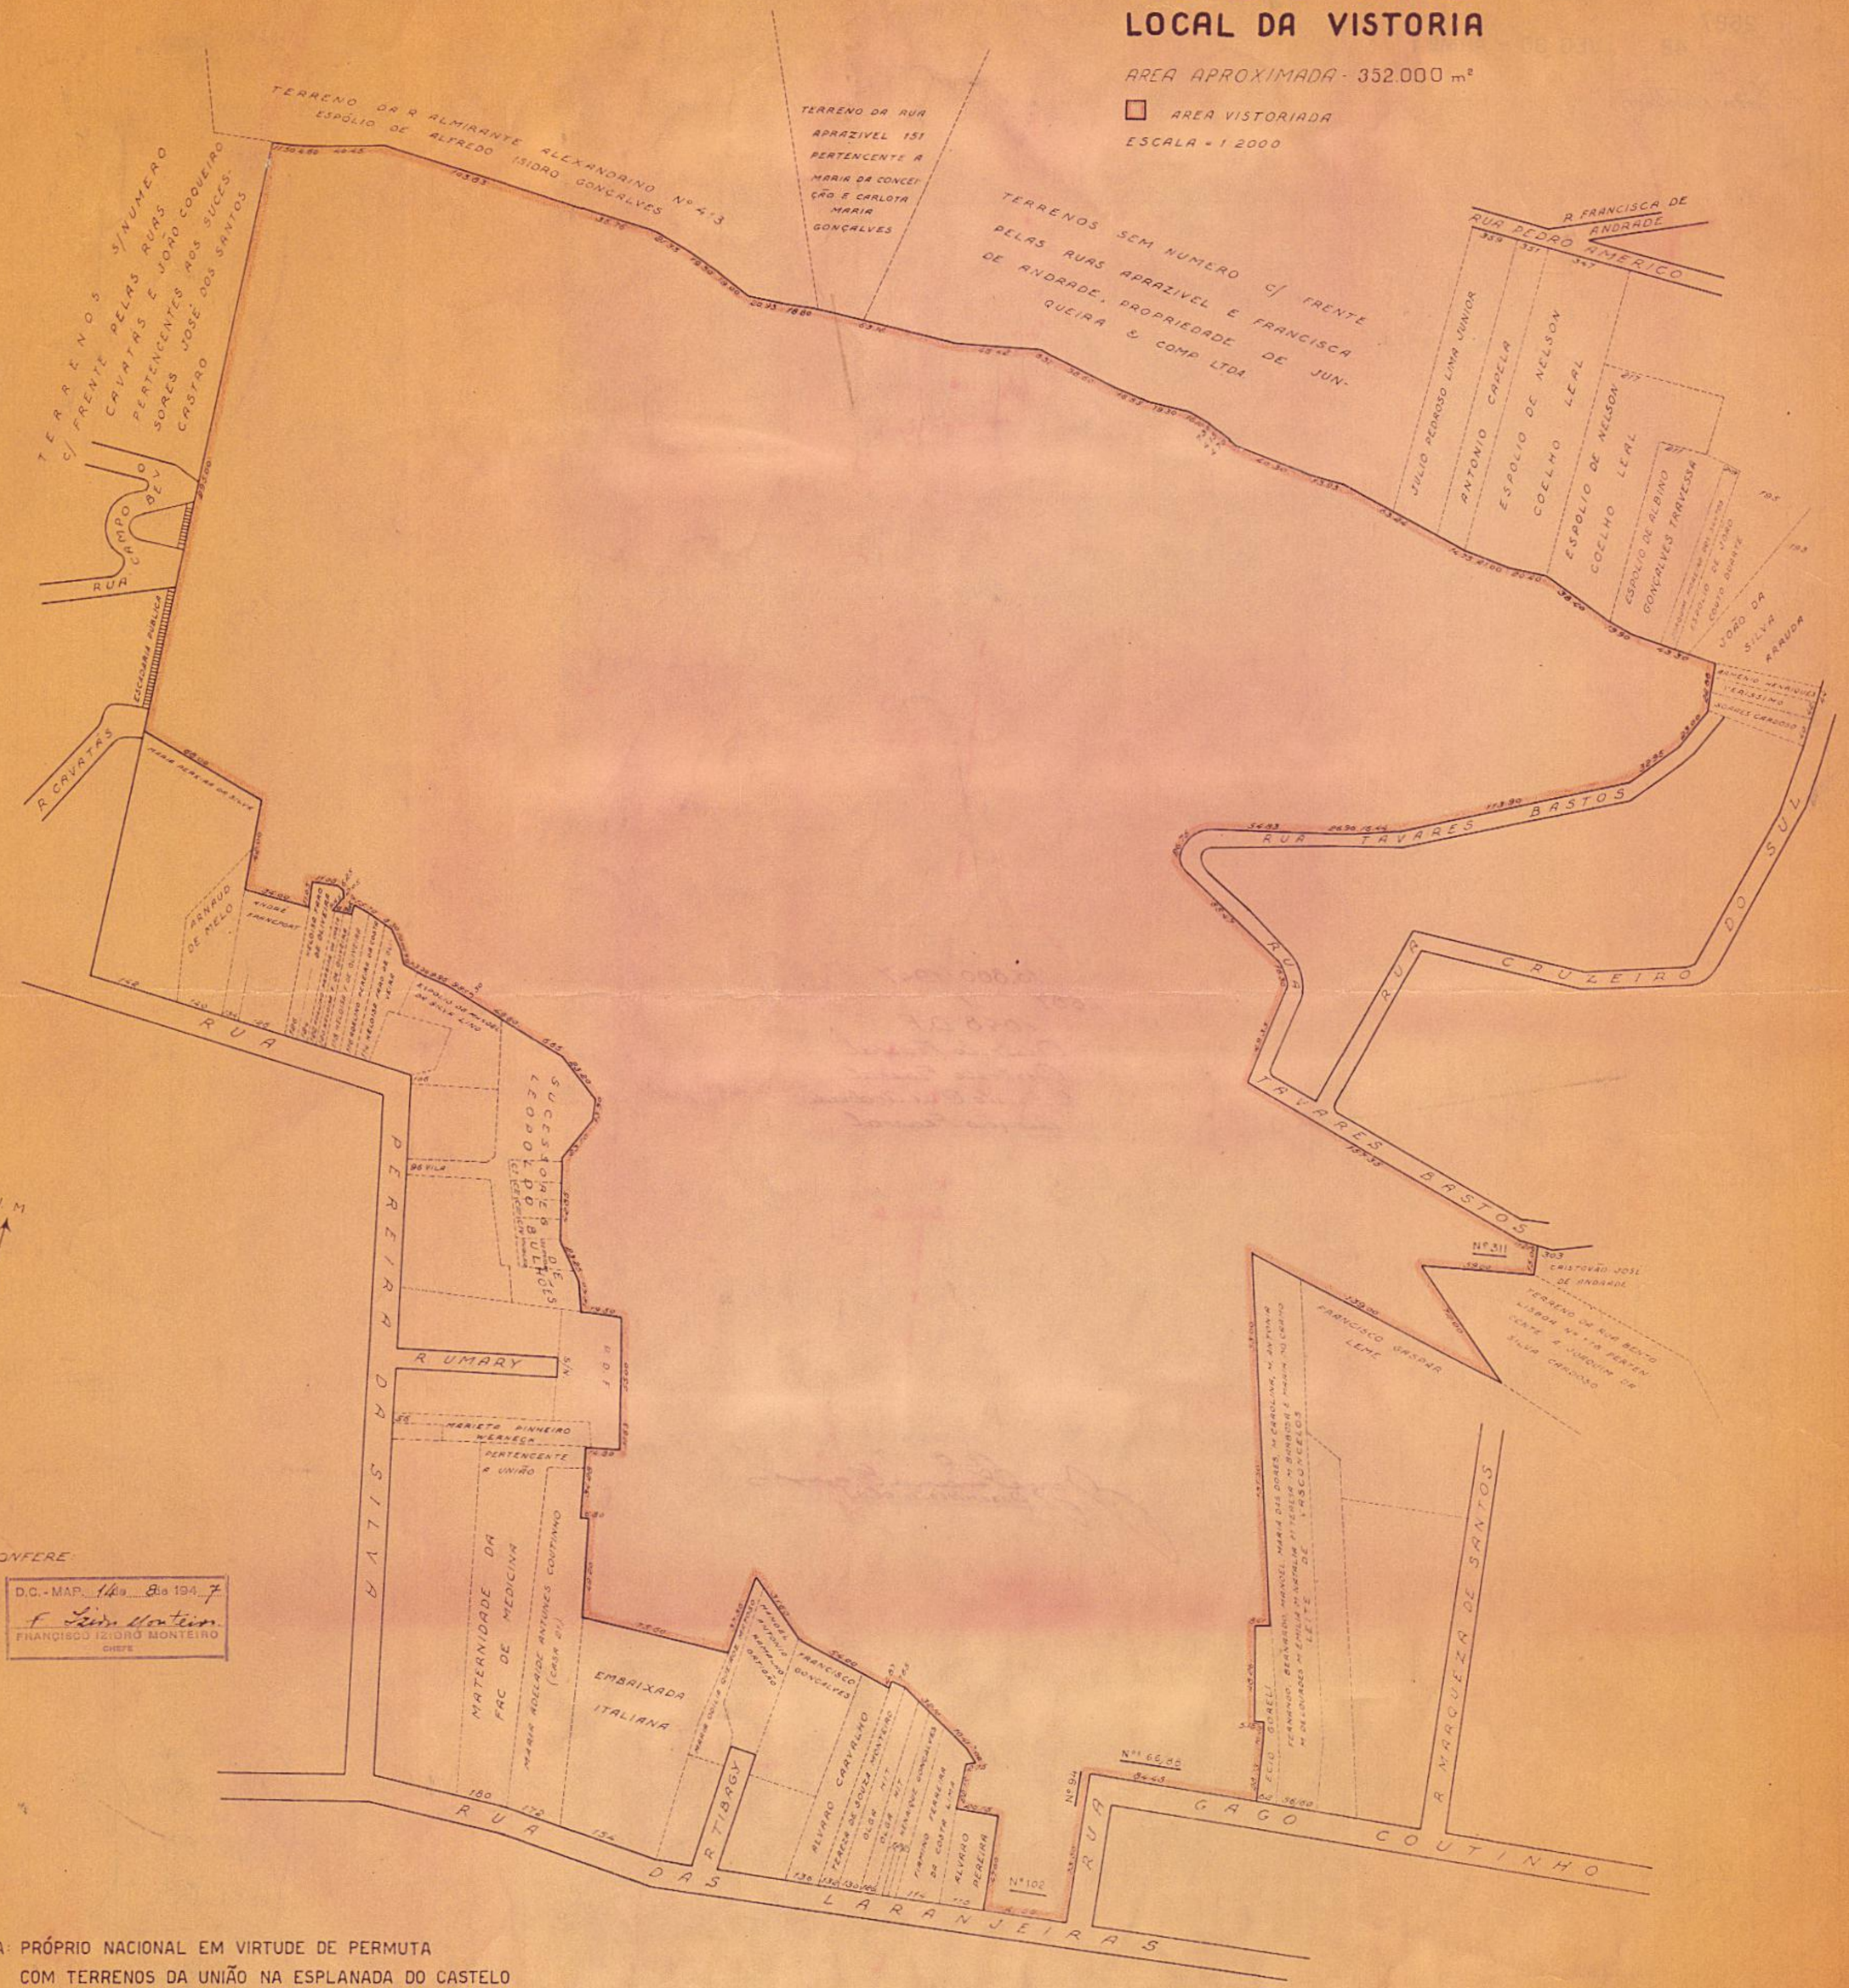

CONFERE

D.C. - MAP. 14 de 8 de 194 7
F. Izidoro Monteiro
FRANCISCO IZIDORO MONTEIRO
CHEFE

NOTA: PRÓPRIO NACIONAL EM VIRTUDE DE PERMUTA
COM TERRENOS DA UNIÃO NA ESPLANADA DO CASTELO
(DECRETO-LEI Nº 9.866 DE 13-9-1946)

CÓPIA DA PLANTA DE FLS 73 DO PROCESSO Nº 15.800/47 - MAPOTECA DO S.P.U. em 12-8-1947 - J. CAMPOS - DES. J.