Processo nº 304

SENADOR VASCONCELOS - RJ

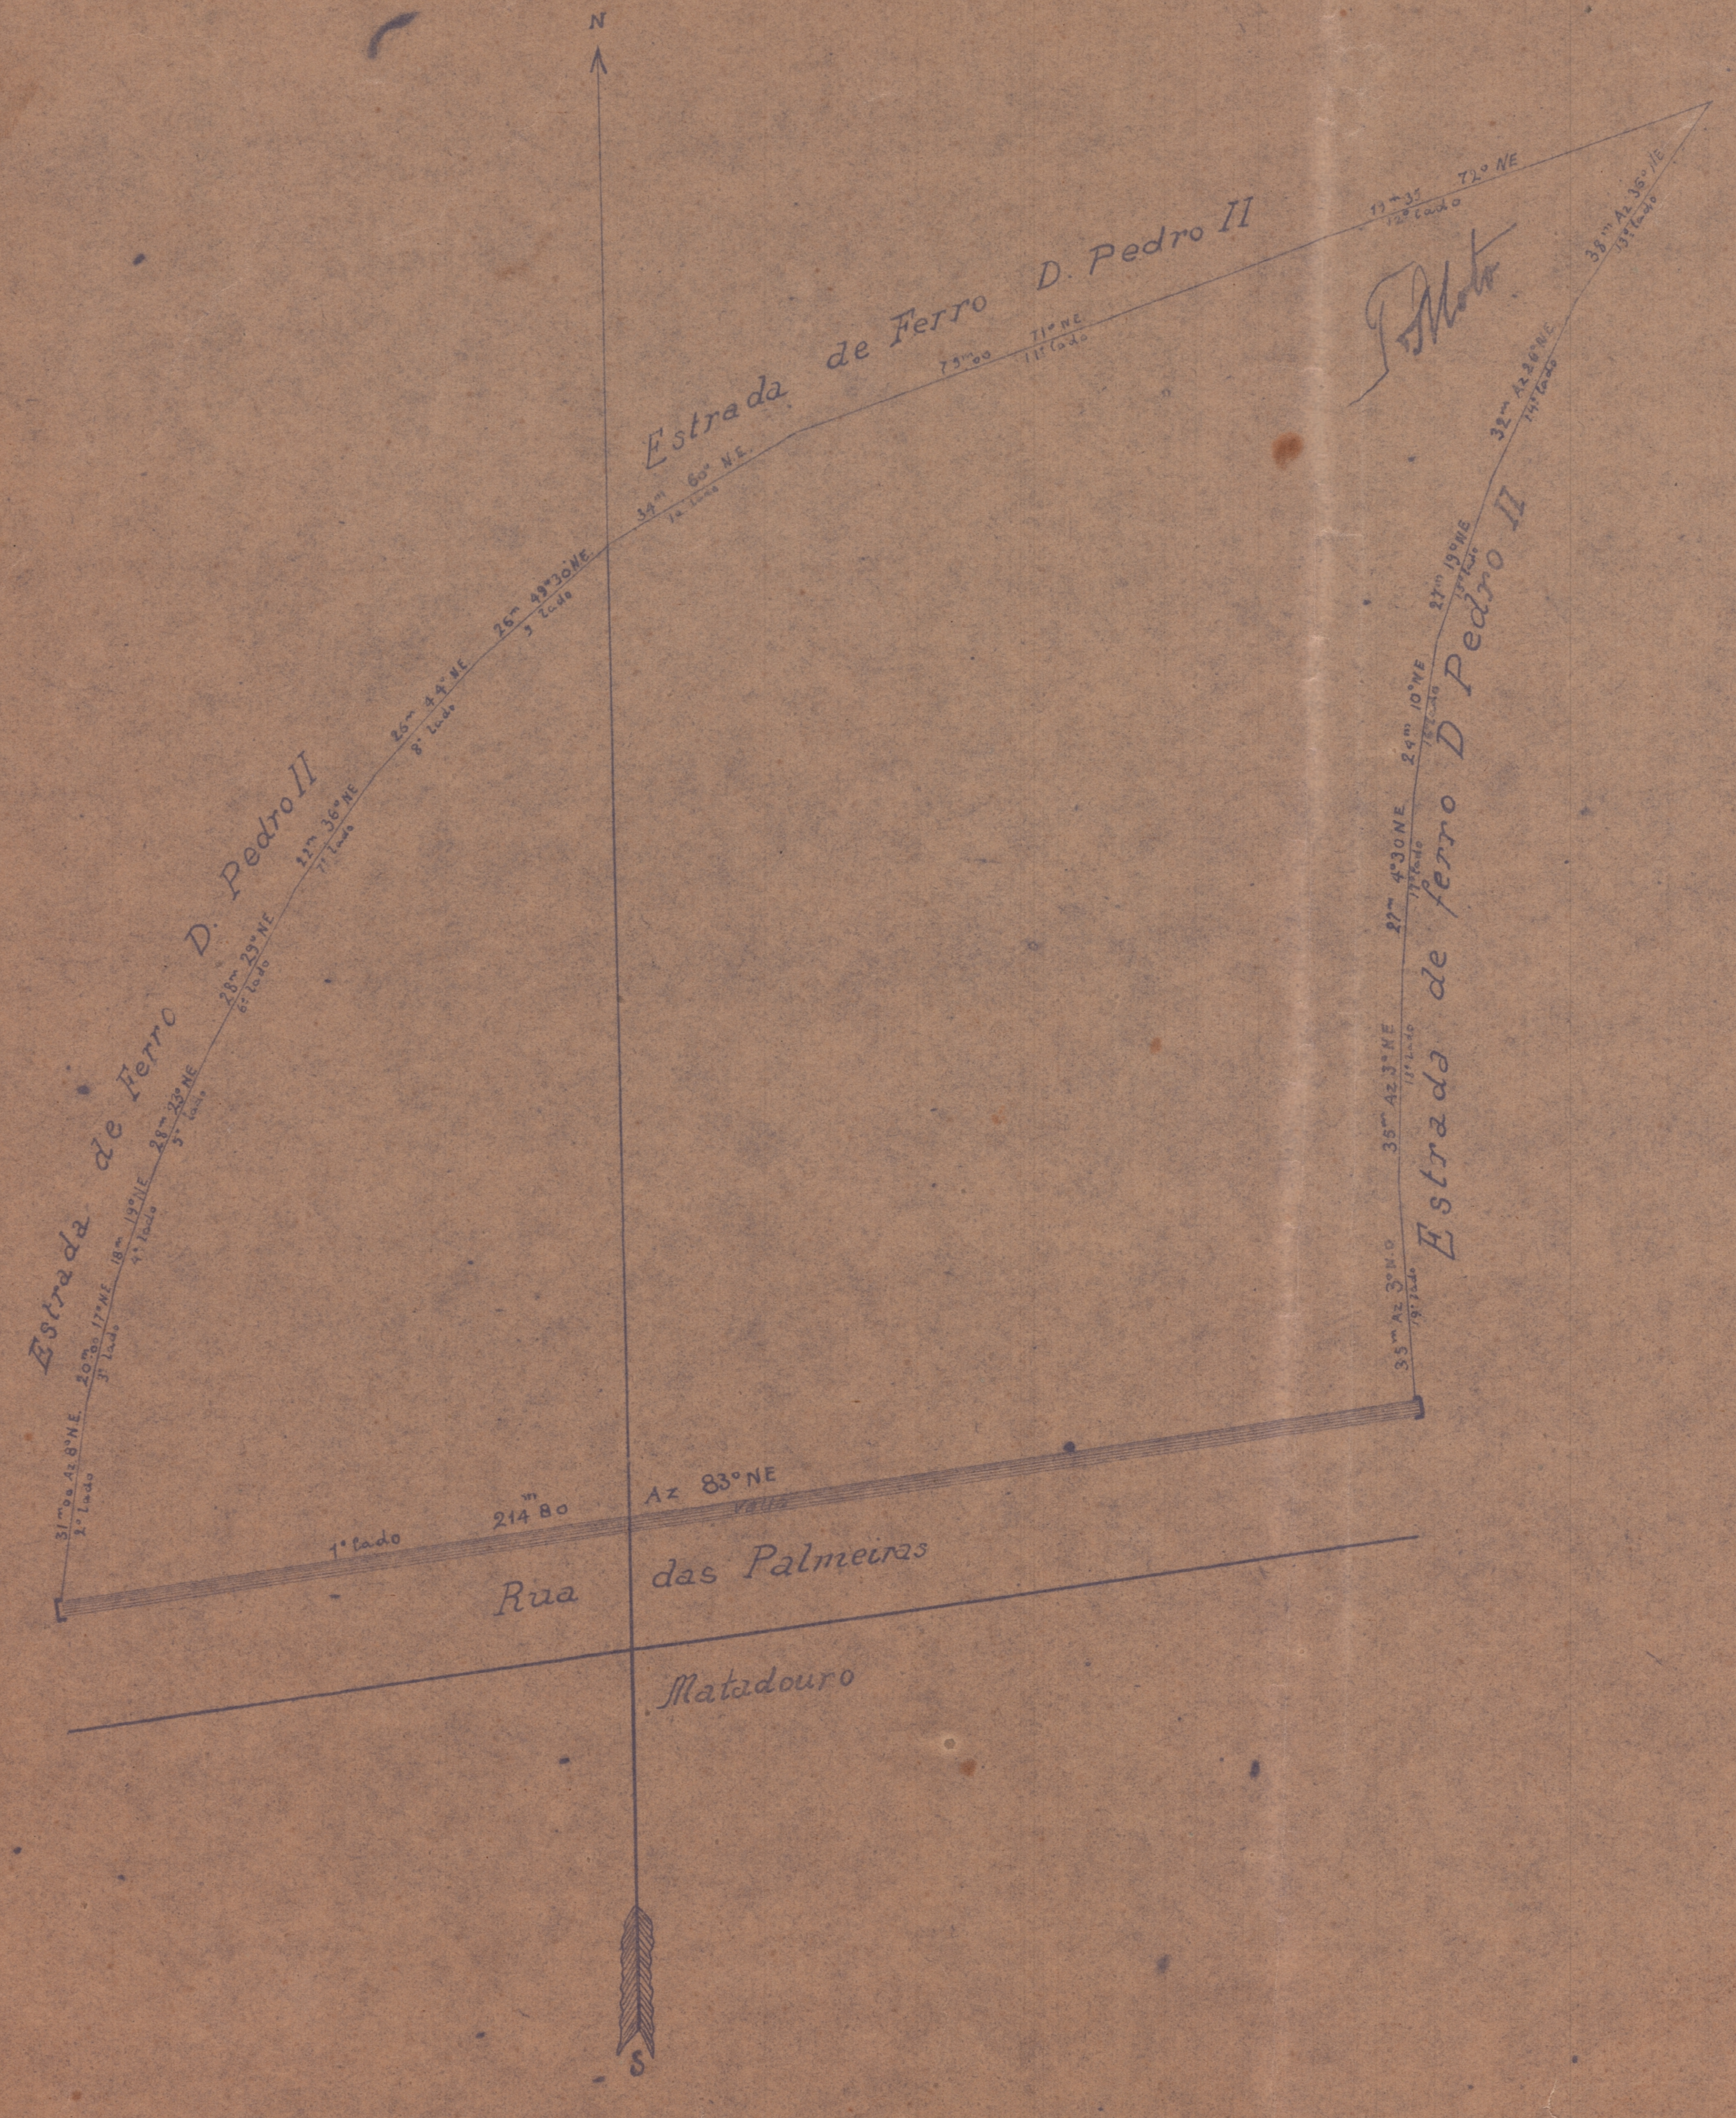

Joaquim Antonio Dias de Amorim

Rua das Palmeiras frente
ao Matadouro

1 lado	214m80	Az. 83º NE
2	31m00	8º
3	20.00	17º
4	18.00	19º
5	22.00	23º
6	28.00	29º
7	22.00	36º
8	26.00	44º
9	26.00	49º30
10	34.00	60º
11	75.00	71º
12	79.35	72º
13	38.00	36º
14	32.00	26º
15	27.00	19º
16	24.00	10º
17	27.00	4º30'
18	35.00	3º
19	35.00	3º N.O.

Area = 33205 m²

Escala 1:1000

Capital Federal 24 Novembro 1893

Fernando Continentino

Engenheiro da Fazenda

Copia conforme de
Hugo Leal
Rio 19-11-923