JOSÉ RAQUEL

FAZENDA TAMOYO

LINHA DE CUMIADA

LOTE 2

ÁREA TOTAL = 111.214,95 m²

ÁREA ABAIXO DA COTA 60 = 25.511,67 m²

LOTE 1

ÁREA TOTAL = 110.550,94 m²

ÁREA ABAIXO DA COTA 60 = 29.336,67 m²

689,88 m

643,65 m

745,96 m

RESERVA DO LOTEAMENTO

LOTEAMENTO

FIGUEIRA BRANCA

CAMINHO CALHARINS

MURO

CERCA

10,48 m

44,72 m

3,50 m

51,73 m

4,08 m

4,08 m

51,73 m


3,59 m

10,00 m

661.700 7.462.100 661.800 7.462.200 661.600 7.462.300 661.500 7.462.400 661.400 7.462.500 661.300 7.462.600 661.200 7.462.700 661.100 7.462.800 661.000 7.462.900 660.900 7.463.000 660.800 7.463.100 660.700 7.463.200 660.600 7.463.300 660.500 7.463.400 660.400 7.463.500 660.300 7.463.600 660.200 7.463.700 660.100 7.463.800 660.000 7.463.900

PLANTA DE SITUAÇÃO

ESCALA 1:5000

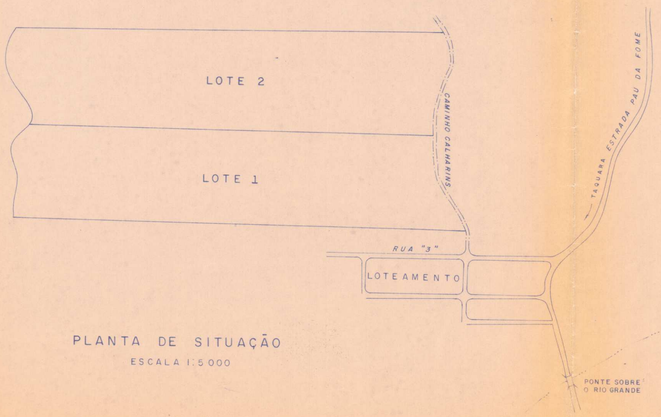

CONVENÇÕES

- PIs DA POLIGONAL
- MARCO DE CONCRETO
- ALINH DA POLIGONAL
- LIMITE FRONTAL
- LIMITE LATERAL
- LINHA DE CUMIADA
- ORLA DO CAMINHO
- MURO
- CERCA
- CURVA DE NÍVEL
- ÁRVORE
- PEDRA
- CONSTRUÇÃO

POLIGONAL		
ALINHAMENTO	AZIMUTE	DISTÂNCIA
0 – 1	193° 43' 18"	29,11 m
1 – 2	201° 10' 18"	67,70 m
2 – 3	226° 40' 18"	100,58 m
3 – 4	248° 54' 42"	100,58 m
4 – 5	214° 18' 42"	41,58 m
5 – 6	141° 47' 12"	700,36 m
6 – 7	38° 46' 35"	166,11 m
7 – 8	67° 31' 34"	165,90 m
8 – 9	321° 47' 12"	752,48 m
9 – 0	51° 56' 05"	4,12 m

OBS: O LIMITE FRONTAL ESTÁ DE ACORDO COM O P.A.A. 9631 DE 18-08-76.

LEVANTAMENTO PLANIMÉTRICO E PLANTA DE DEMARCAÇÃO DOS LOTES 1 e 2

CAMINHO CALHARINS – BAIRRO PAU DA FOME – JACAREPAGUÁ

MUNICÍPIO DO RIO DE JANEIRO – R.J.

PROPRIETÁRIO: BANCO CENTRAL DO BRASIL

ASSINATURA

RESPONSÁVEL TÉCNICO: ENGº MARCOS DA SILVA LOURENÇO

(CREA 82.11-00024-3)

ASSINATURA

DESENHISTA	DATA	ESCALA
[illegible]	MARÇO 87	1:1000