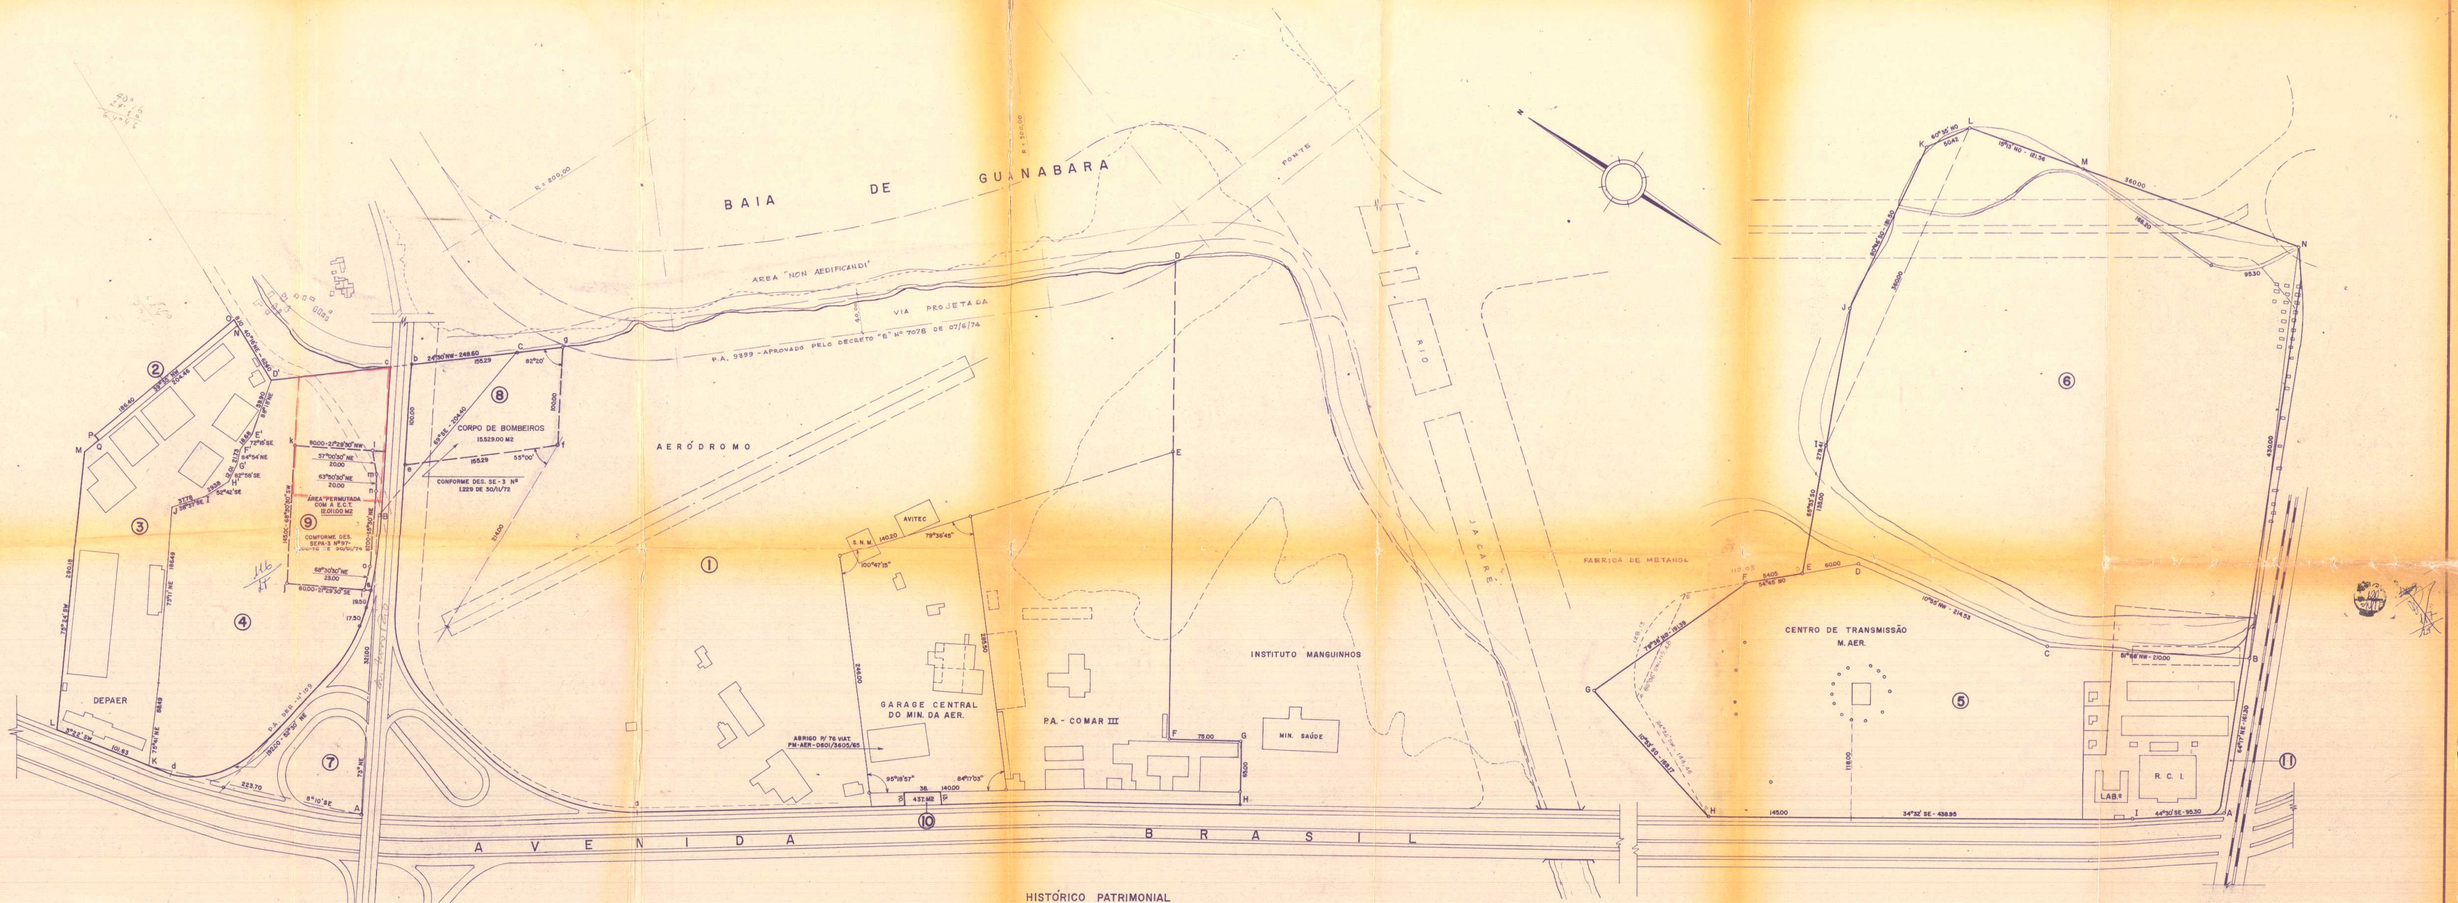


HISTÓRICO PATRIMONIAL

(A-B-C-[-E-F-G-H-A) — (1) — Área de 398.500,00 m2 - desapropriada pelo Dec. 6.473 de 9/5/1907 - Recebida do S.P.U. conforme termo lavrado em 20/11/63, Livro 6, Fls.21v.

(N C P Q N) — (2) — Área de 1.509,84 m2 - adquirida ao Espólio de José Campanha em 21/11/50 no 23º Of. Notas (Guarand), Livro 223, Fls. 2v - Reg. Imóv. do 6º Of (Montagna) em 23/07/51, nº 43.308, Livro 3Av., Fls.97 - Recebida do S.P.U. comforme termo lavrado em 20/05/54, Livro 5, Especial, Fls. 6/7.

(D' E' F' G' H' I J K L M N D') — (3) — Área de 44.595,62 m2 - adquirida mediante permuta com o Sr. Andrea Salvini autorizada pelo Dec. Lei nº 8.576, de 08/01/46 - Escritura Lavrada no 6º Of de Notas em 25/04/46, Livro 362, Fls. 82v - Recebida do S.P.U. comforme termo lavrado em 20/11/63, Livro 6, Fls. 21v.

(A-B-C-D'-E'-F'-G'-H'-I-J-K-A) — (4) — Área de 94.441,00 m2 - desapropriada pelo Dec. 24.827 de 19/04/48 - Escritura lavrada em 14/01/49 no 18º Of. de Notas (A. Teixeira), Livro 705, Fls. 2v. - Reg. Imov. do 6º Of. em 22/03/49, nº 39.389, Livro 3-AQ, Fls. 158 - Recebida do S.P.U. pelo termo lavrado em 05/09/51, Livro 4, Fls. 47v.

(A-B-C-D-E-F-G-H-I-A) — (5) — Área de 127.466,84 m2 - recebida do S.P.U. conforme termo lavrado em 06/12/41, Livro 4, Fls. 47v.

(B-C-D-E-J-K-L-M-N-B) — (6) — Área de 205.250,00 m2 - recebida do S.P.U. conforme termo lavrado em 28/12/53, Livro 4, Fls. 81.

(a-t-c-d-a) — (7) — Área cedida à Prefeitura do Distrito Federal para passagem na variante de acesso conforme termo de entrega lavrado em 03/12/56 - Proc. D. Eng. 4.094/53.

(e-f-g-b-e) — (8) — Área de 15.529,00 m2 - cedida ao Corpo de Bombeiros do Estado da Guanabara, conforme termo...

(i-j-k-l-m-n-o-i) — (9) — Área de 12.011,00 m2 permutada com a E.C.T. conforme termo...

— (10) — Área de 437,00 m2 cedida ao D.E.R. da Guanabara, conforme termo lavrado em 14/09/70 (proc. 06-01/153/70.

— (11) — Área cedida à Rede Ferroviária Federal, conforme...

ESTE DES. SUBSTITUE O DE Nº 97-300-T5

M. AER.	SERVIÇO DE PATRIMÔNIO DIVISÃO DE PROJETOS	COMINFRA
MANGUINHOS — GB		
HISTÓRICO PATRIMONIAL		
ESCALA 1:2000	DATA 21/10/74	DES. Nº 97-300-T10
VISTO Coronel Engº [illegible] Chefe da DIVISÃO		
T. P. [illegible]		
DESENHO [illegible]		