
NM 8V

- 22° 34'

MAI 2002

Variação anual = - 8'

Usar exclusivamente os dados numéricos

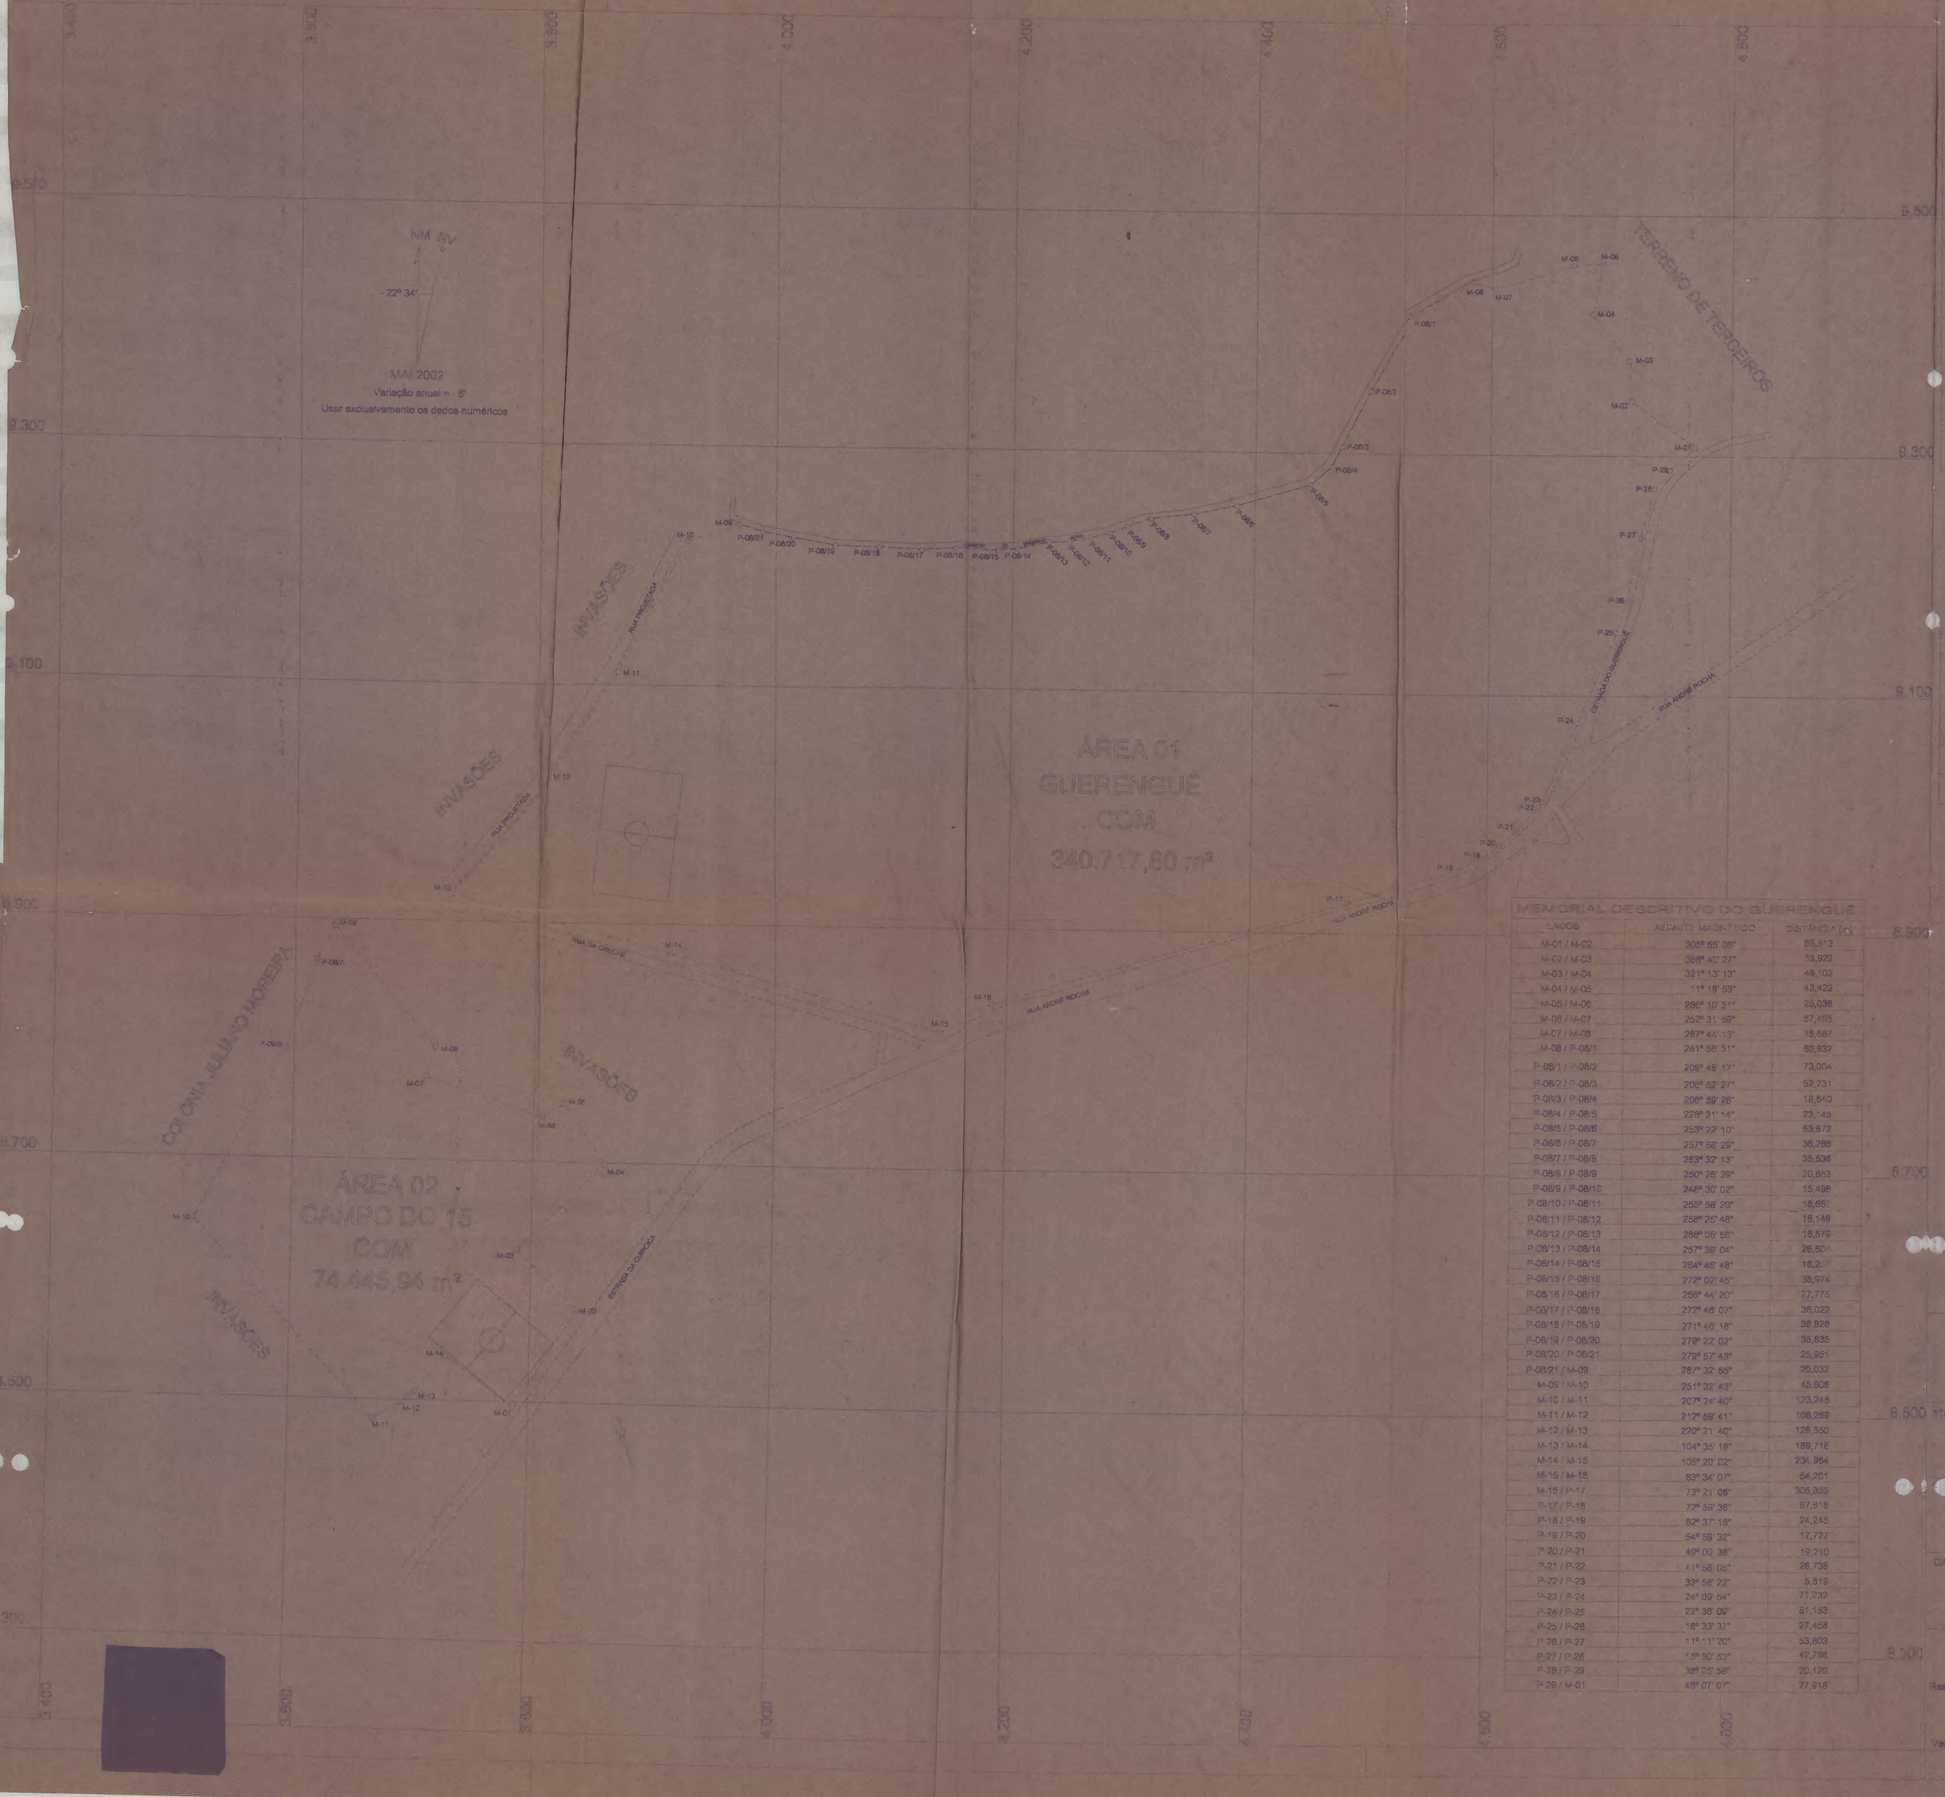

PLANTA DE SITUAÇÃO

MUNICÍPIO DO RIO DE JANEIRO-RJ ESCALA APROXIMADA 1:27.000



CONVENÇÕES

	ARRUAMENTO
○	PONTO DE INFLEXÃO
□	MARCO DE CONCRETO
	LIMITE NÃO MATERIALIZADO
	CÓRREGO

MEMORIAL DESCRITIVO DO GUERENGUÊ

LADOS	AZIMUTE MAGNÉTICO	DISTÂNCIA (m)
M-01 / M-02	305° 55' 05"	65,513
M-02 / M-03	356° 40' 27"	33,922
M-03 / M-04	321° 13' 13"	48,102
M-04 / M-05	11° 19' 53"	43,428
M-05 / M-06	286° 10' 31"	25,036
M-06 / M-07	252° 31' 55"	57,455
M-07 / M-08	287° 44' 13"	18,687
M-08 / P-08/1	241° 58' 51"	80,832
P-08/1 / P-08/2	206° 48' 17"	73,004
P-08/2 / P-08/3	206° 52' 27"	52,231
P-08/3 / P-08/4	206° 59' 28"	18,640
P-08/4 / P-08/5	226° 31' 14"	23,145
P-08/5 / P-08/6	253° 22' 10"	63,872
P-08/6 / P-08/7	257° 56' 25"	36,288
P-08/7 / P-08/8	263° 32' 13"	35,536
P-08/8 / P-08/9	250° 26' 39"	20,853
P-08/9 / P-08/10	246° 30' 02"	15,498
P-08/10 / P-08/11	255° 58' 20"	18,651
P-08/11 / P-08/12	256° 25' 48"	18,146
P-08/12 / P-08/13	286° 05' 56"	18,576
P-08/13 / P-08/14	257° 39' 04"	26,501
P-08/14 / P-08/15	264° 45' 48"	16,2
P-08/15 / P-08/16	272° 02' 45"	38,974
P-08/16 / P-08/17	268° 44' 20"	27,776
P-08/17 / P-08/18	272° 48' 07"	36,022
P-08/18 / P-08/19	271° 45' 18"	36,828
P-08/19 / P-08/20	279° 22' 02"	35,835
P-08/20 / P-08/21	278° 57' 43"	25,961
P-08/21 / M-09	287° 32' 55"	20,032
M-09 / M-10	251° 32' 43"	45,908
M-10 / M-11	207° 24' 40"	123,249
M-11 / M-12	212° 58' 41"	108,289
M-12 / M-13	220° 21' 40"	128,350
M-13 / M-14	104° 36' 18"	189,715
M-14 / M-15	108° 20' 02"	239,954
M-15 / M-16	63° 34' 07"	54,201
M-16 / P-17	73° 21' 08"	305,853
P-17 / P-18	72° 59' 36"	67,518
P-18 / P-19	82° 37' 18"	24,245
P-19 / P-20	54° 58' 32"	17,727
P-20 / P-21	46° 00' 38"	19,210
P-21 / P-22	41° 58' 06"	26,738
P-22 / P-23	33° 58' 22"	5,519
P-23 / P-24	24° 09' 54"	71,232
P-24 / P-25	22° 35' 09"	81,153
P-25 / P-26	18° 33' 37"	27,458
P-26 / P-27	11° 11' 20"	53,803
P-27 / P-28	15° 30' 53"	42,786
P-28 / P-29	39° 05' 58"	20,120
P-29 / M-01	48° 07' 07"	27,916

MEMORIAL DESCRITIVO DO CAMPO DO 15

LADOS	AZIMUTE MAGNÉTICO	DISTÂNCIA (m)
M-01 / M-02	31° 49' 24"	97,402
M-02 / M-03	313° 51' 28"	70,120
M-03 / M-04	44° 50' 31"	102,083
M-04 / M-05	328° 16' 05"	61,104
M-05 / M-06	238° 31' 48"	21,442
M-06 / M-07	285° 26' 06"	102,146
M-07 / M-08	15° 31' 39"	25,749
M-08 / M-09	319° 31' 20"	130,629
M-09 / P-09/A	207° 35' 51"	31,341
P-09/A / P-09/B	198° 52' 44"	78,746
P-09/B / M-10	207° 25' 36"	151,769
M-10 / M-11	137° 04' 58"	223,940
M-11 / M-12	59° 39' 29"	27,496
M-12 / M-13	50° 54' 26"	15,004
M-13 / M-14	39° 27' 31"	39,424
M-14 / M-01	127° 03' 34"	70,738

MINISTÉRIO DA DEFESA
EXÉRCITO BRASILEIRO
CML - 1ª REGIÃO MILITAR
SEÇÃO DE PATRIMÔNIO/1

TÍTULO DA PLANTA:

ÁREAS DO GUERENGUÊ E CAMPO DO 15 (ÁREAS 01 E 02)

TÍTULO DE PROPRIEDADE:
MATRÍCULA Nº 101385 - FICHAS 1,2,3 E 4
REGISTRO DE IMÓVEIS - 8º OFÍCIO DO RIO DE JANEIRO - RJ - 02 MARÇO 1953

CADASTROS:
RJ - 01 - 0396 - GUERENGUÊ
RJ - 01 - 0397 - CAMPO DO 15

ÁREA DO GUERENGUÊ COM 340.717,60 m²	
ÁREA DO CAMPO DO 15 COM 74.445,94 m²	
ESCALA:	1 : 2.500
DATA:	08 MAI 2002
TOPÓGRAFOS:	2º SGT MARCIO SANTOS 2º SGT FRANQUEIRA 3º SGT CLAUDIO
DESENHO:	2º SGT FRANQUEIRA

Resp. Técnico: GELSON BRUM BARTOLAMEI - CEL R/1 QEM
CREA Nº 40.085/D - RJ

Verificado por: Ch SPATR/1