
M.E. – 1° B.C.C.
(BONSUCESSO)

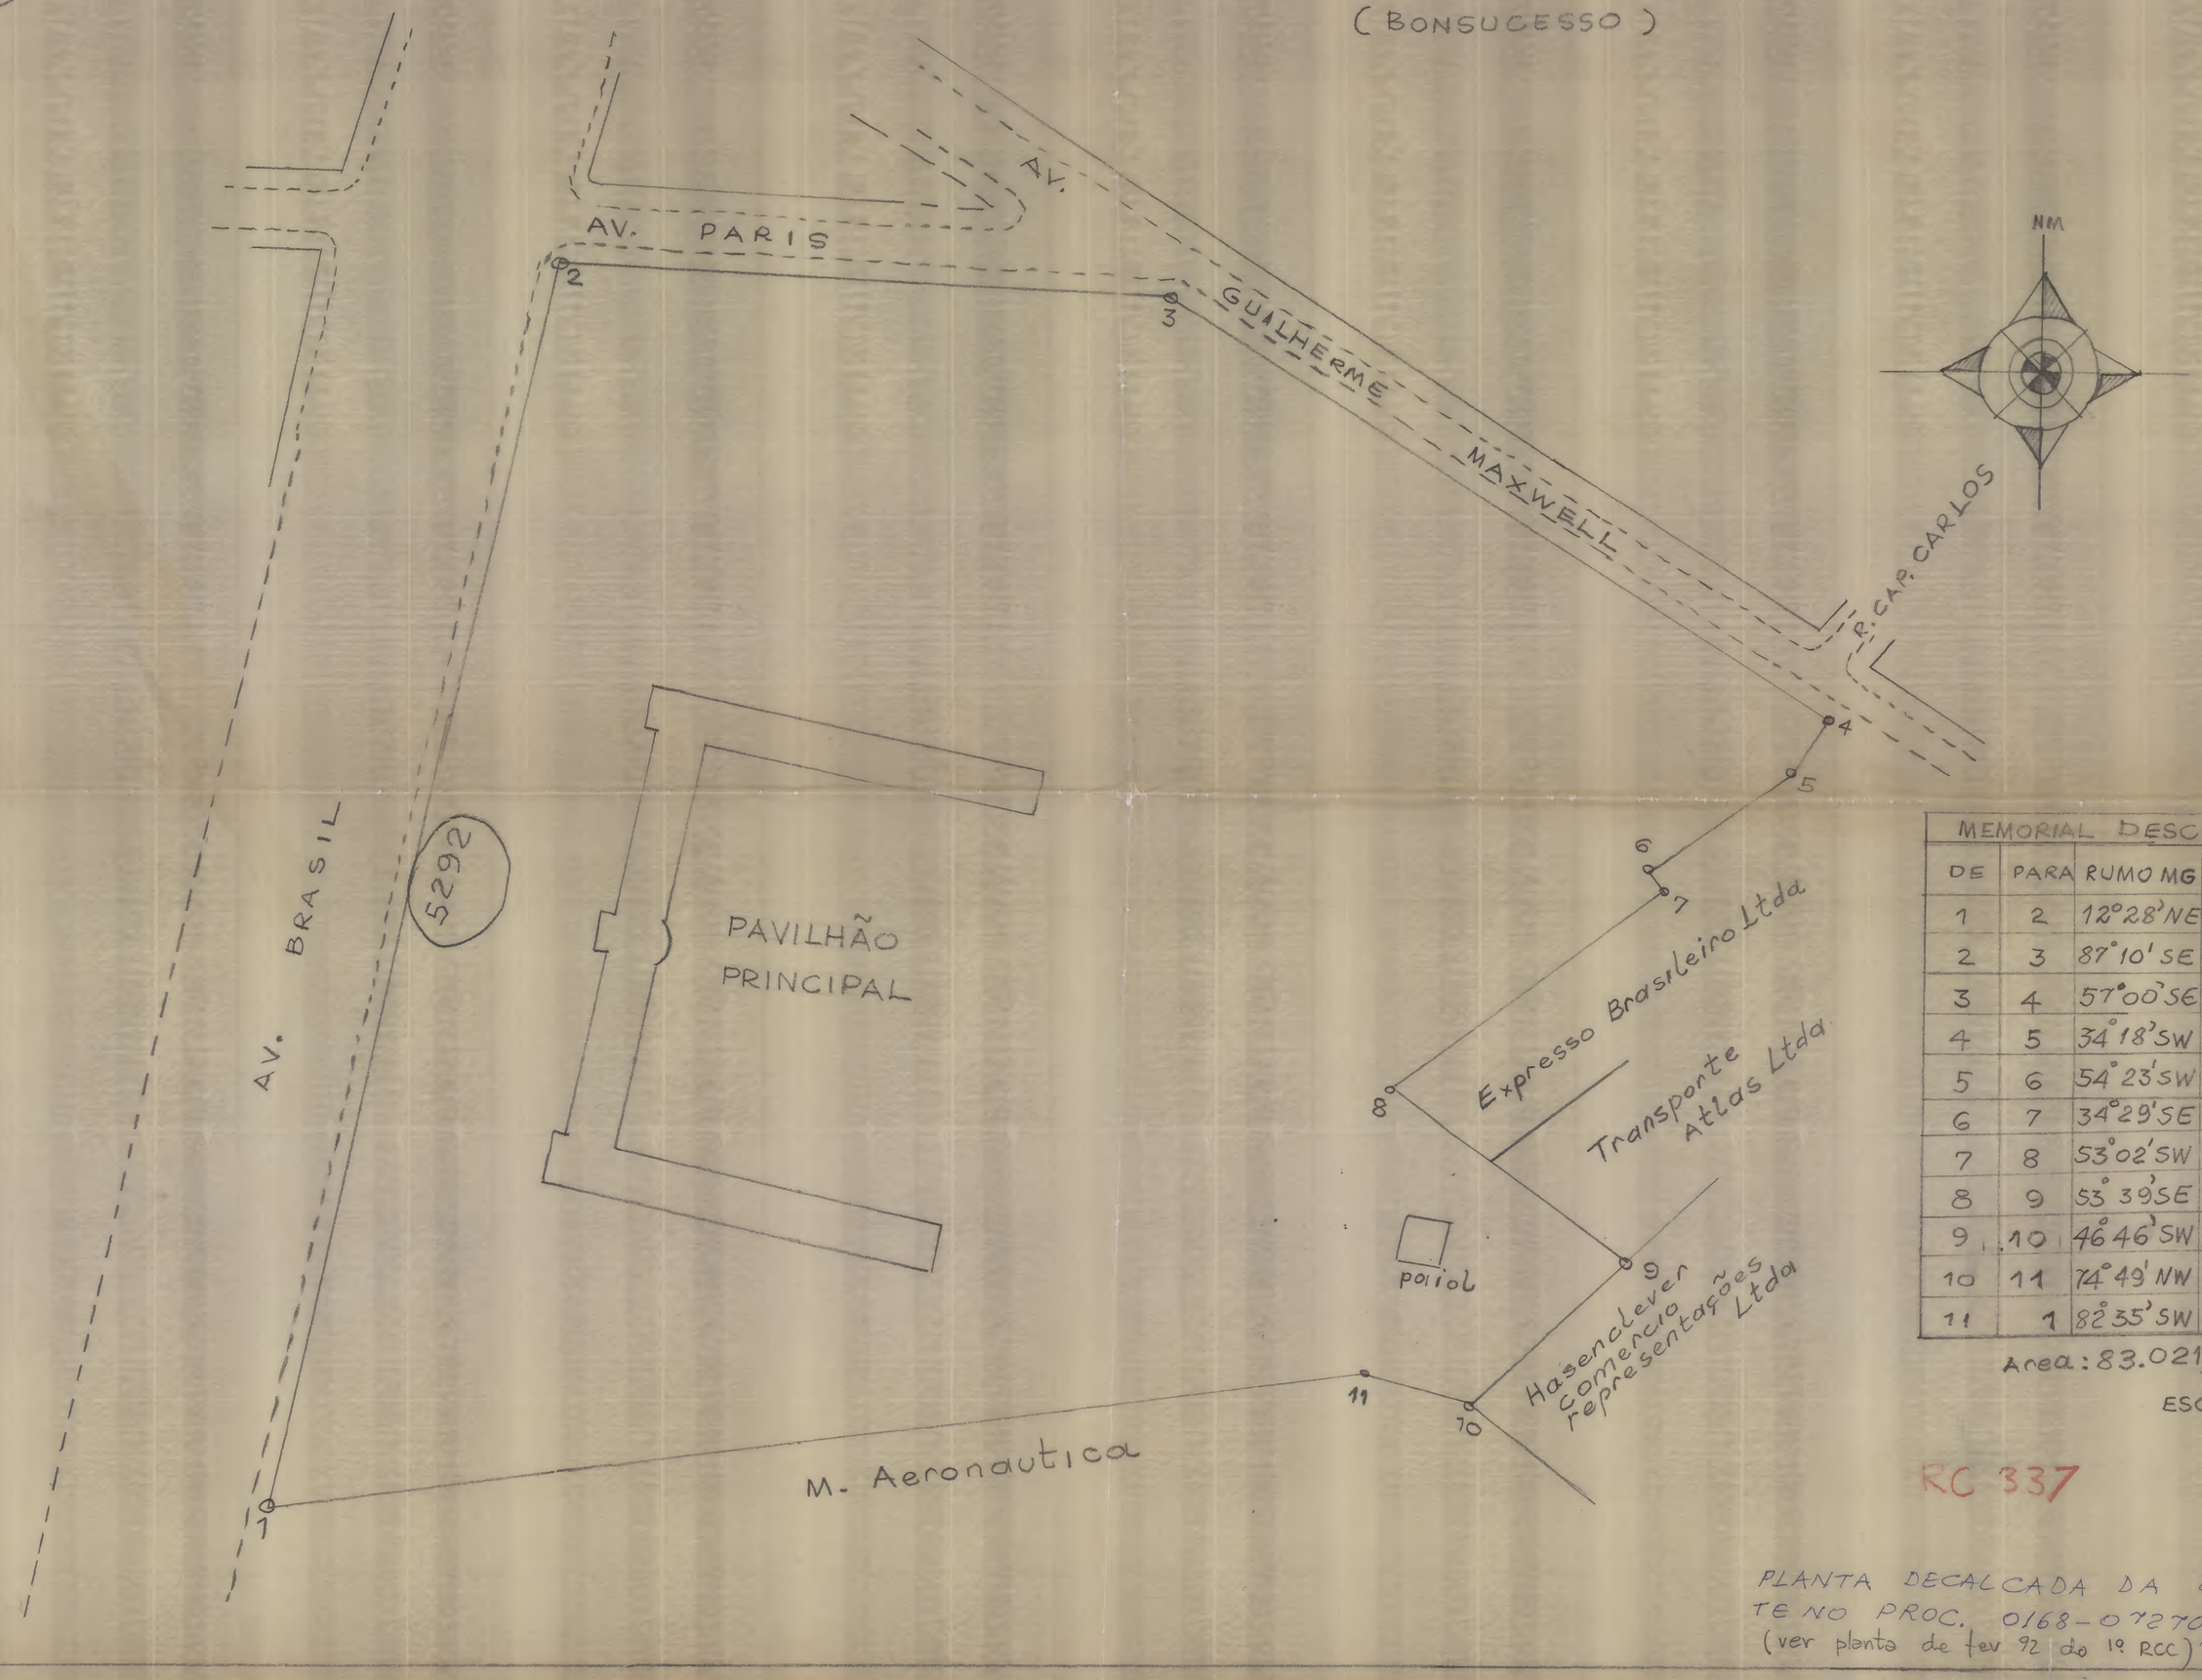

MEMORIAL DESCRITIVO			
DE	PARA	RUMO MG	DIST.(m)
1	2	12°28'NE	325,02
2	3	87°10'SE	155,95
3	4	57°00'SE	195,44
4	5	34°18'SW	18,46
5	6	54°23'SW	42,28
6	7	34°29'SE	5,77
7	8	53°02'SW	84,42
8	9	53°39'SE	73,56
9	10	46°46'SW	52,73
10	11	74°49'NW	28,38
11	1	82°35'SW	276,79

Area: 83.021,99 m²

ESC: 1/1000

RC 337

PLANTA DECALCADA DA EXISTENTE NO PROC. 0168-007270/78
(ver planta de fev 92 do 1º RCC)