Nº 174/329

E. F. C. B.

PLANTA

DO TERRENO PERTENCENTE AO

BISPADO DE DIAMANTINA

SITUADO ENTRE OS KMTS. 851 E 852

ESTAÇÃO DE CORINTHO


A SER ADQUIRIDO PELA E. F. C. B.

MUNICIPIO DE DIAMANTINA

ESTADO DE MINAS GERAES

AREA - 2221m50

ESCALA - 1:500

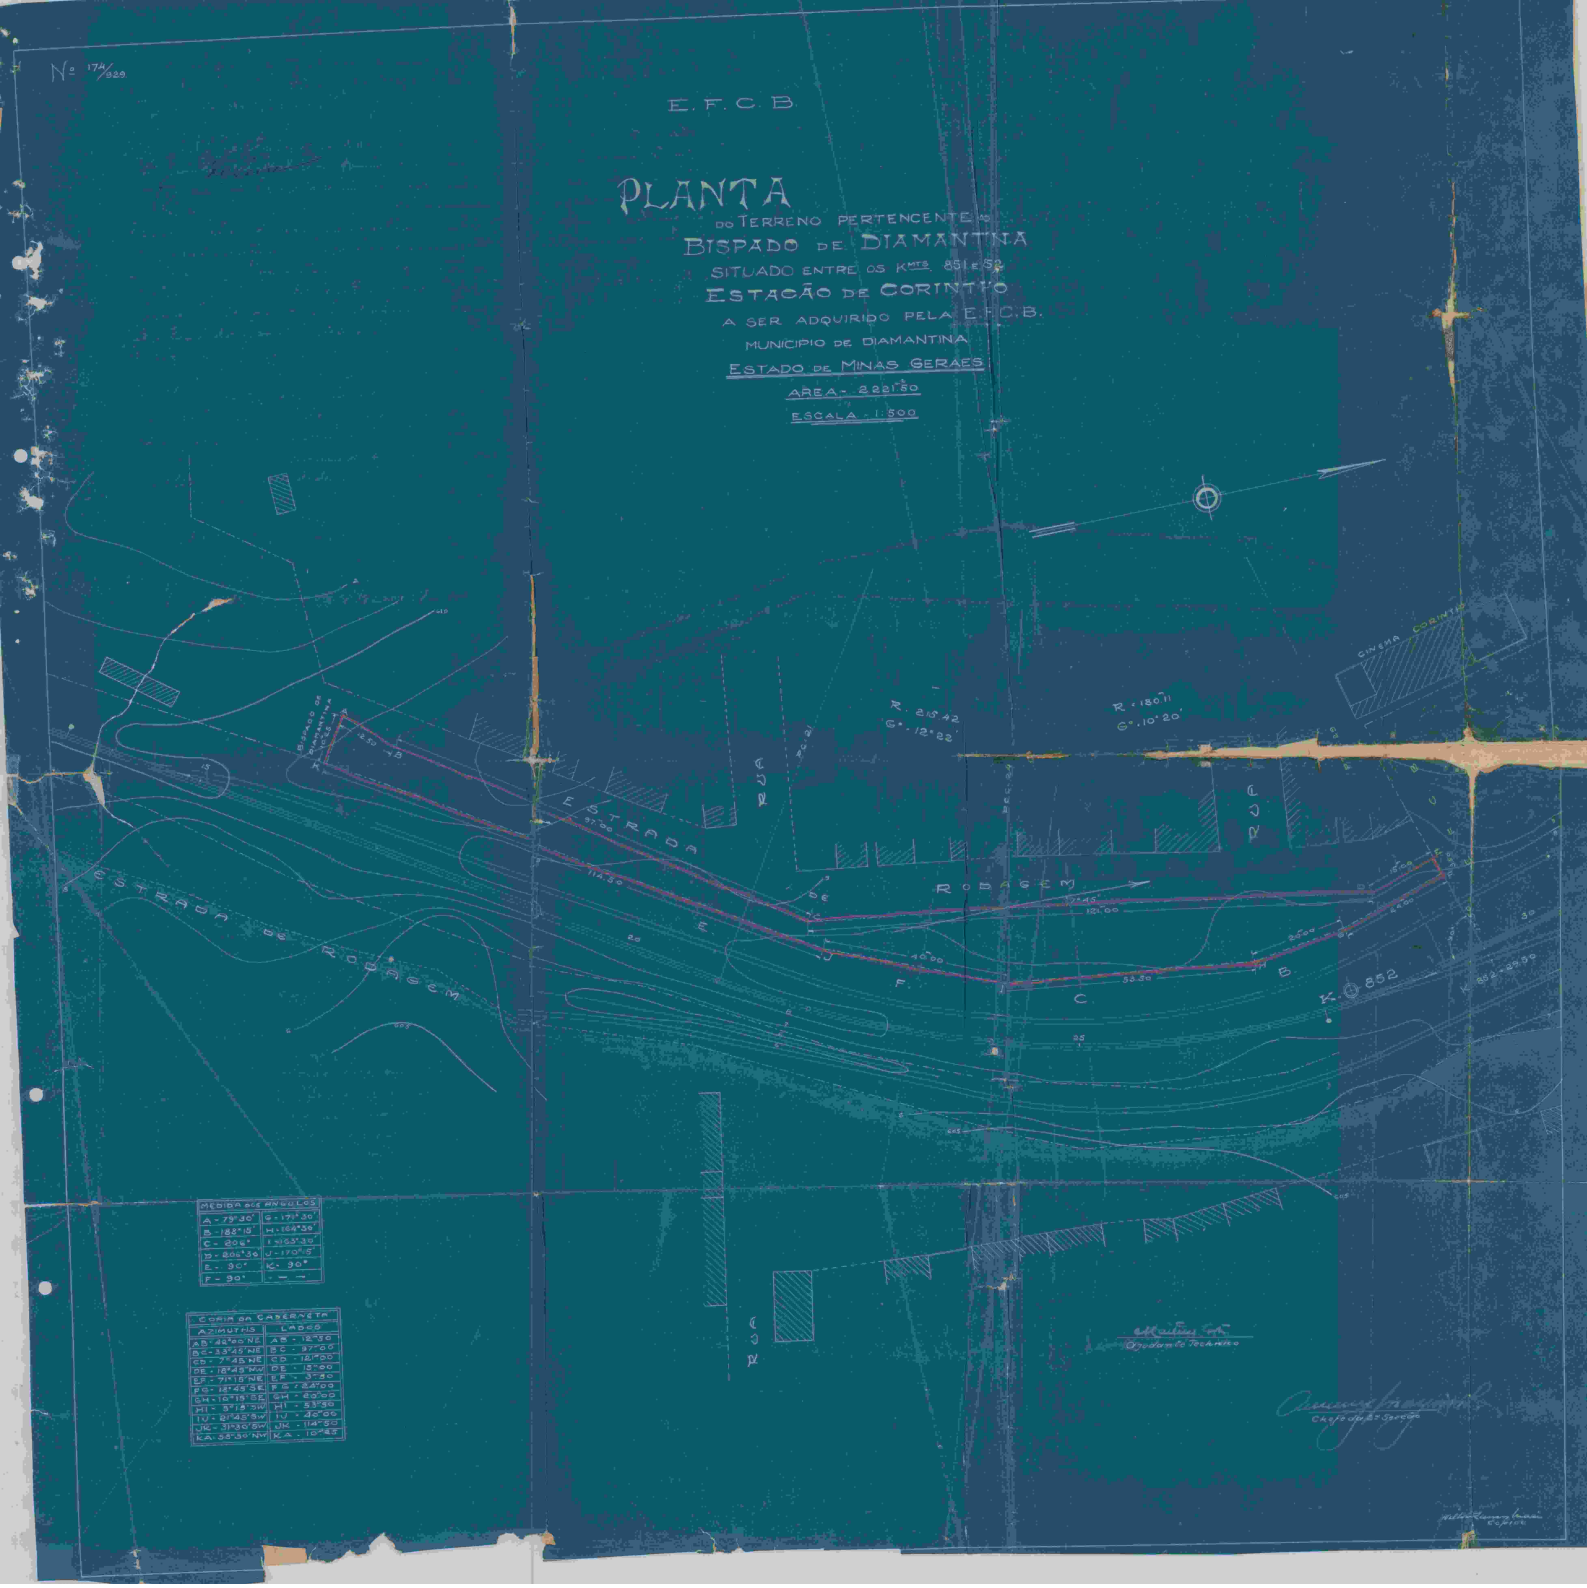

MEDIDA DE ANGULOS	
A - 79°30'	G - 171°30'
B - 188°18'	H - 168°39'
C - 206°	I - 153°30'
D - 206°36'	J - 170°5'
E - 90°	K - 90°
F - 90°	

CORDA DA CADERNETA	
AZIMUTHS	LADOS
AB - 65°00' NE	AB - 12°30
BC - 33°45' NE	BC - 37°00
CD - 7°45' NE	CD - 12°00
DE - 18°45' NW	DE - 15°00
EF - 71°15' NE	EF - 3°30
FG - 18°45' SE	FG - 124°00
GH - 71°15' SE	GH - 60°00
HI - 5°15' SW	HI - 53°30
IJ - 21°45' SW	IJ - 42°00
JK - 71°30' SW	JK - 114°50
KA - 35°30' NW	KA - 10°45

Chefe do 2º Districto

Chefe do 2º Districto