
ANEXO 1

detalhe da área "C"



área "C" (9 [illegible] dida ao Metrô

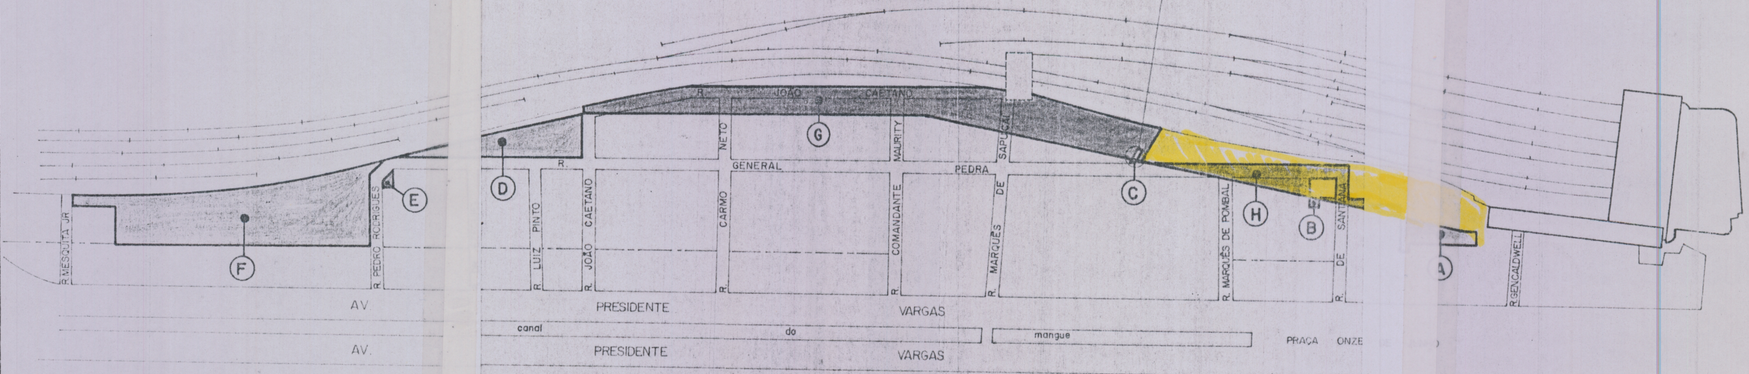

Convênio
Proc. 1065/75

áreas cedidas pela R.F.F.S.A. ao Metrô	
(A)	2 598.18 m²
(B)	91.78 m²
(C)	9.38 m²
(D)	5 238.85 m²
(E)	144.07 m²
(F)	17 520.99 m²
total	25 603.25 m²

áreas cedidas pelo Metrô à R.F.F.S.A.	
(G)	20 130.59 m²
(H)	4 526.43 m²
total	24 657.02 m²

limite da faixa de 43.00m
(Decreto 5556 de 10.07.72)

PA 8861

metrô

Permuta de [illegible] CONFORME PL[illegible]

trô / R.F.F.S.A.
-5011 / 500

DESENHISTA: Marco Barreto

ESCALA: 1:5000

DATA: 28.01.83

Nº PV - F 0 1 1 7 1