PLANTA DOS TERRENOS SITUADOS À RUA EBROINO URUGUAI Nº 70 (ANTIGO Nº 24), RUA EBROINO URUGUAI S/N, ANTIGO Nº 26, JUNTO E DEPOIS DO Nº 70, E RUA RÊGO BARROS, ANTIGA RUA DA PROVIDÊNCIA Nº 103 E TERRENO ENCRAVADO COM FRENTE PARA A LINHA DA E.F.C.B., HOJE R.F.F.S.A.—

ESCALA = 1/500

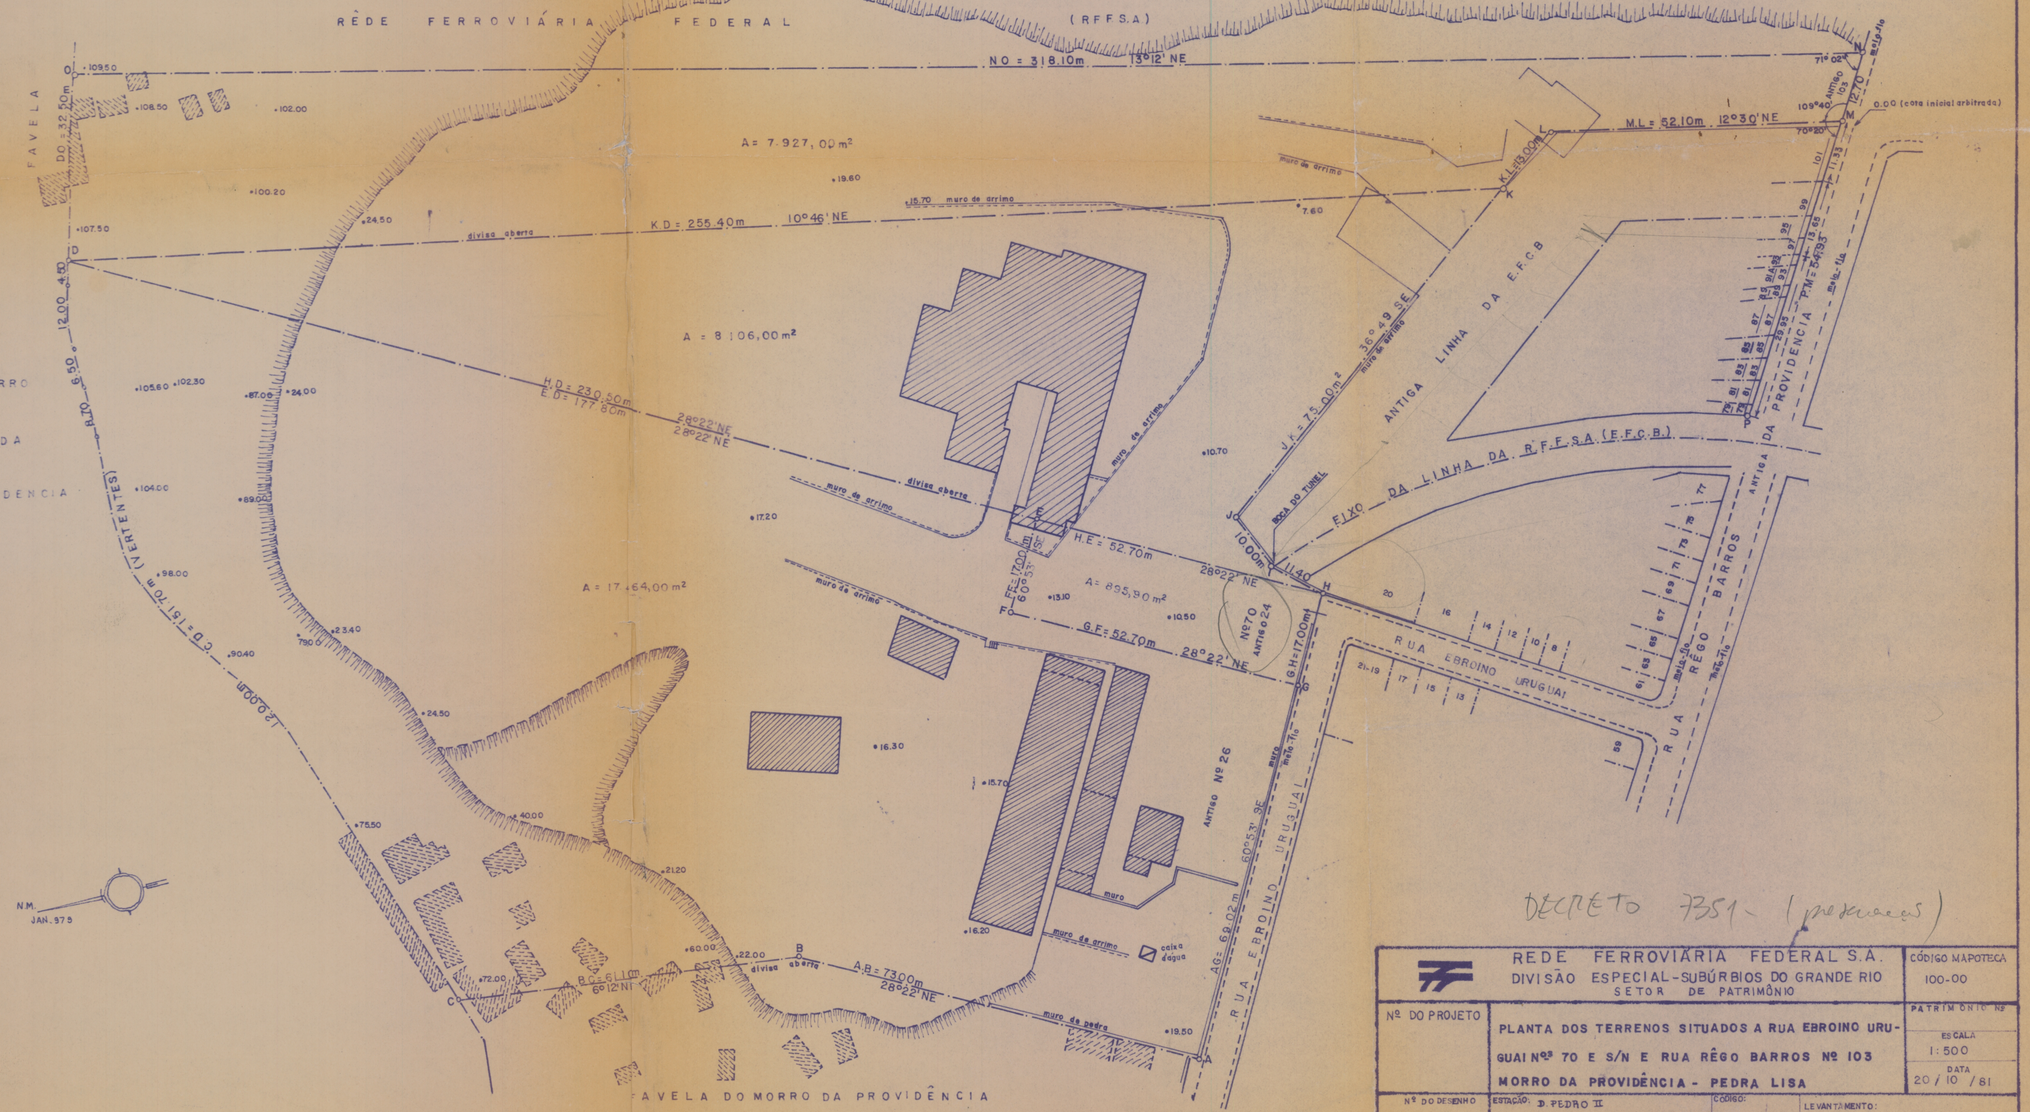

DECRETO 7351 - (preservação)

REDE FERROVIÁRIA FEDERAL S.A. DIVISÃO ESPECIAL-SUBÚRBIOS DO GRANDE RIO SETOR DE PATRIMÔNIO		CÓDIGO MAPOTECA 100-00
Nº DO PROJETO	PLANTA DOS TERRENOS SITUADOS A RUA EBROINO URUGUAI Nºs 70 E S/N E RUA RÊGO BARROS Nº 103 MORRO DA PROVIDÊNCIA - PEDRA LISA	PATRIMÔNIO Nº ESCALA 1:500 DATA 20/10/81
Nº DO DESENHO CÓDIGO DO TÍTULO	ESTAÇÃO: D. PEDRO II / TRECHO: / LINHA OU RAMAL:	CÓDIGO: / CÓDIGO: / Km:
	LEVANTAMENTO:	DESENHO: CÓPIA: Vilma M. Ribeiro / VISTO: