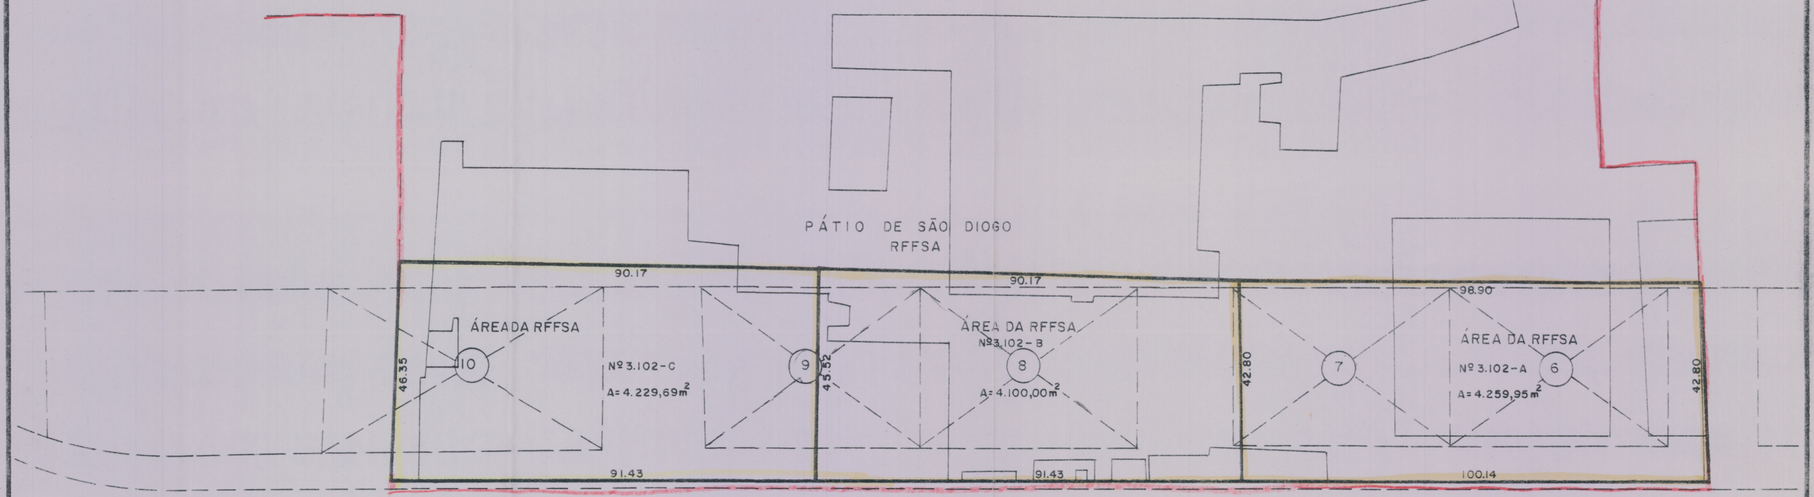

OBS: BASE PAL Nº 36.840 (PROJETO DE URBANIZAÇÃO E ALINHAMENTO – CIDADE NOVA)

LEGENDA:

- — ÁREA PRIMITIVA
- — ÁREA REMANESCENTE
- — ÁREA INDICADA DO PA e PAL Nº 36.840 (Que Substituiu o PAL. 31591)

RFFSA
BENOP

Grupo de Trabalho
Imóveis não Operacionais

TÍTULO: IMÓVEIS DA RFFSA SITUADOS NA AV. PRESIDENTE VARGAS Nº 3.102-A, B e C (CENTRO – RJ.)

NESTA PRANCHA: PLANTA DE SITUAÇÃO

PLANTA Nº 01

LEVANTAMENTO:

ESCALA: 1:1000
DATA:
DESENHO: DANIEL

VISTO:

BENOP/06