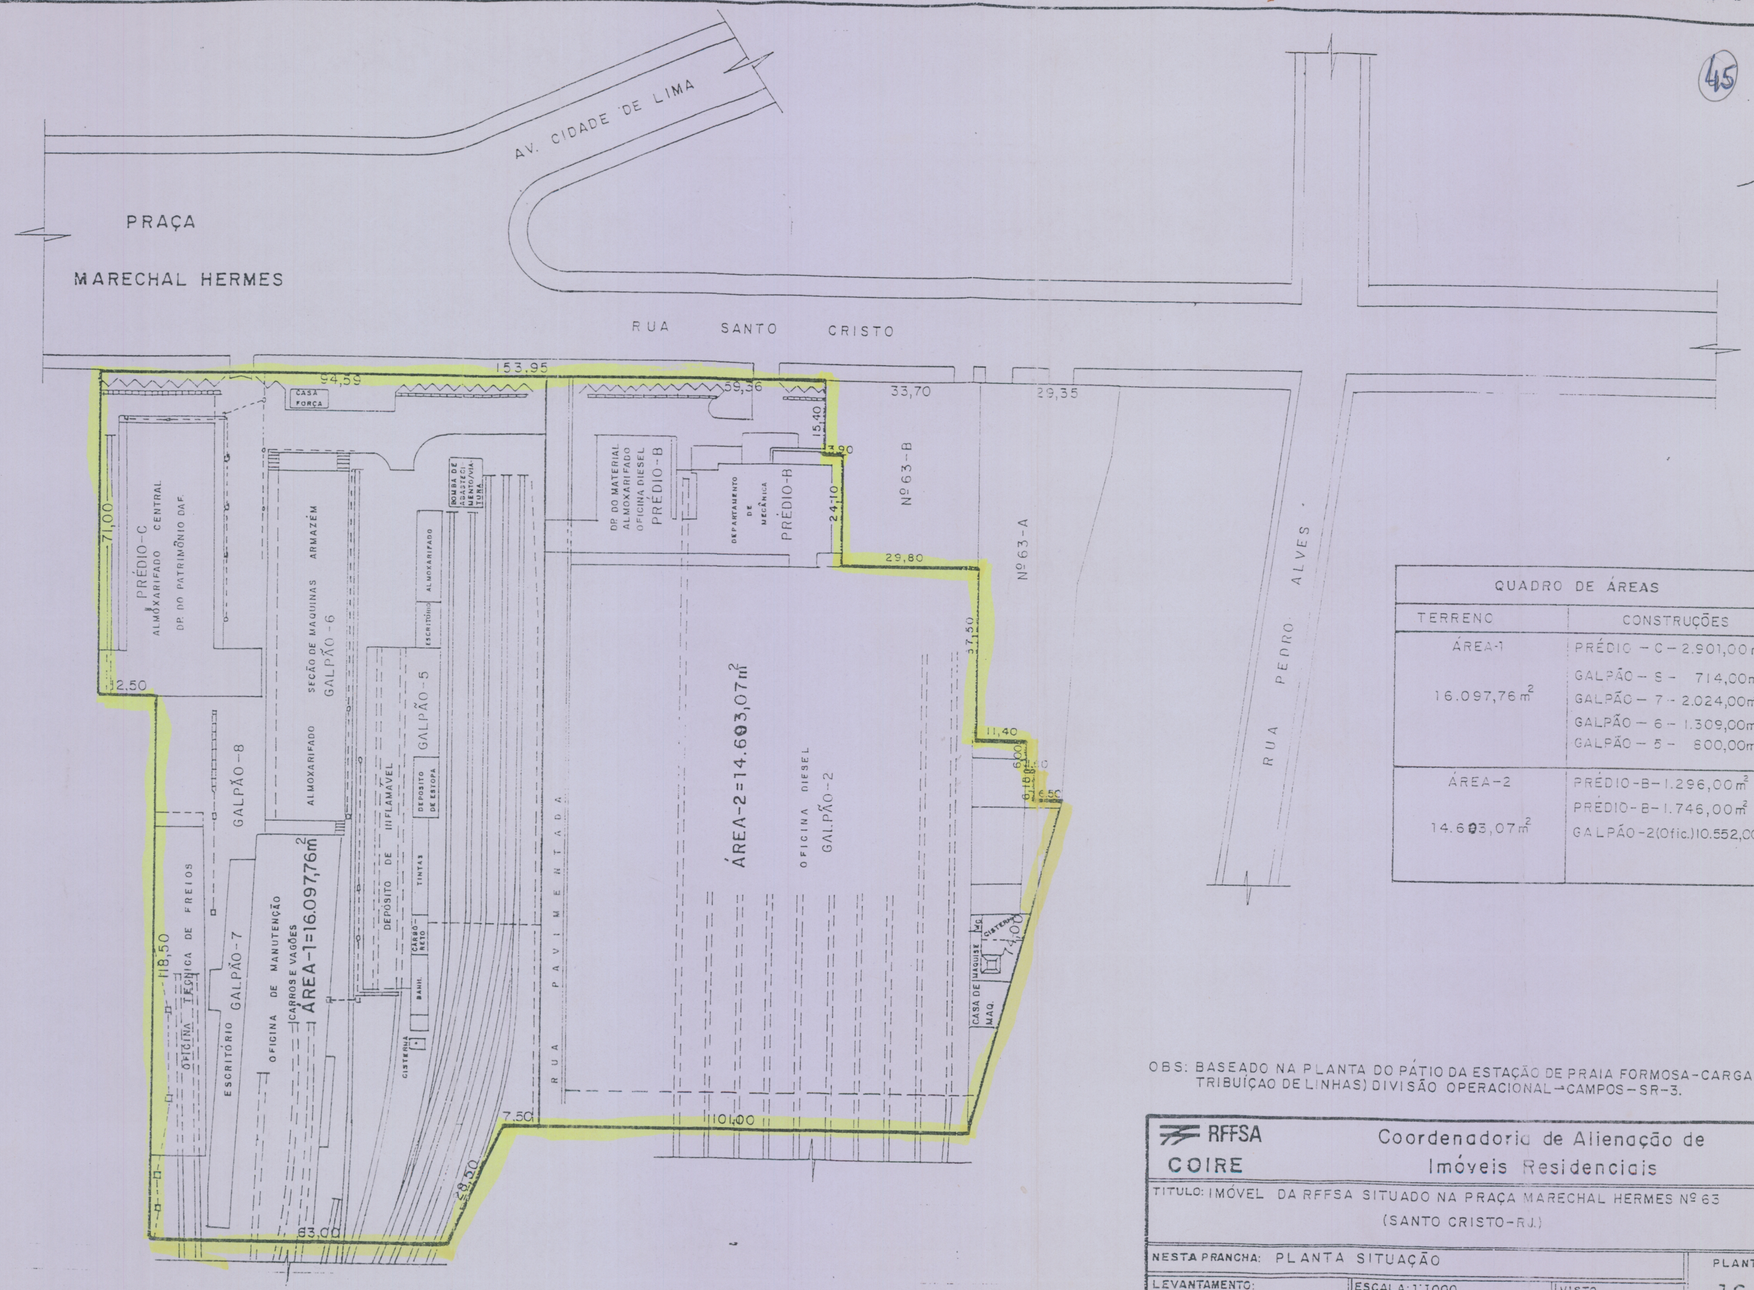


QUADRO DE ÁREAS	
TERRENO	CONSTRUÇÕES
ÁREA-1 16.097,76 m²	PRÉDIO – C – 2.901,00 m² GALPÃO – 8 – 714,00 m² GALPÃO – 7 – 2.024,00 m² GALPÃO – 6 – 1.309,00 m² GALPÃO – 5 – 800,00 m²
ÁREA-2 14.603,07 m²	PRÉDIO-B-1.296,00 m² PRÉDIO-B-1.746,00 m² GALPÃO-2(Ofic.)10.552,00 m²

OBS: BASEADO NA PLANTA DO PÁTIO DA ESTAÇÃO DE PRAIA FORMOSA-CARGA(DISTRIBUIÇÃO DE LINHAS) DIVISÃO OPERACIONAL→CAMPOS – SR-3.

RFFSA
COIRE

Coordenadoria de Alienação de Imóveis Residenciais

TITULO: IMÓVEL DA RFFSA SITUADO NA PRAÇA MARECHAL HERMES Nº 63 (SANTO CRISTO-RJ.)

NESTA PRANCHA: PLANTA SITUAÇÃO

PLANTA Nº 16

LEVANTAMENTO:

ESCALA: 1:1000
DATA:
DESENHO: DANIEL

VISTO

COIRE/02