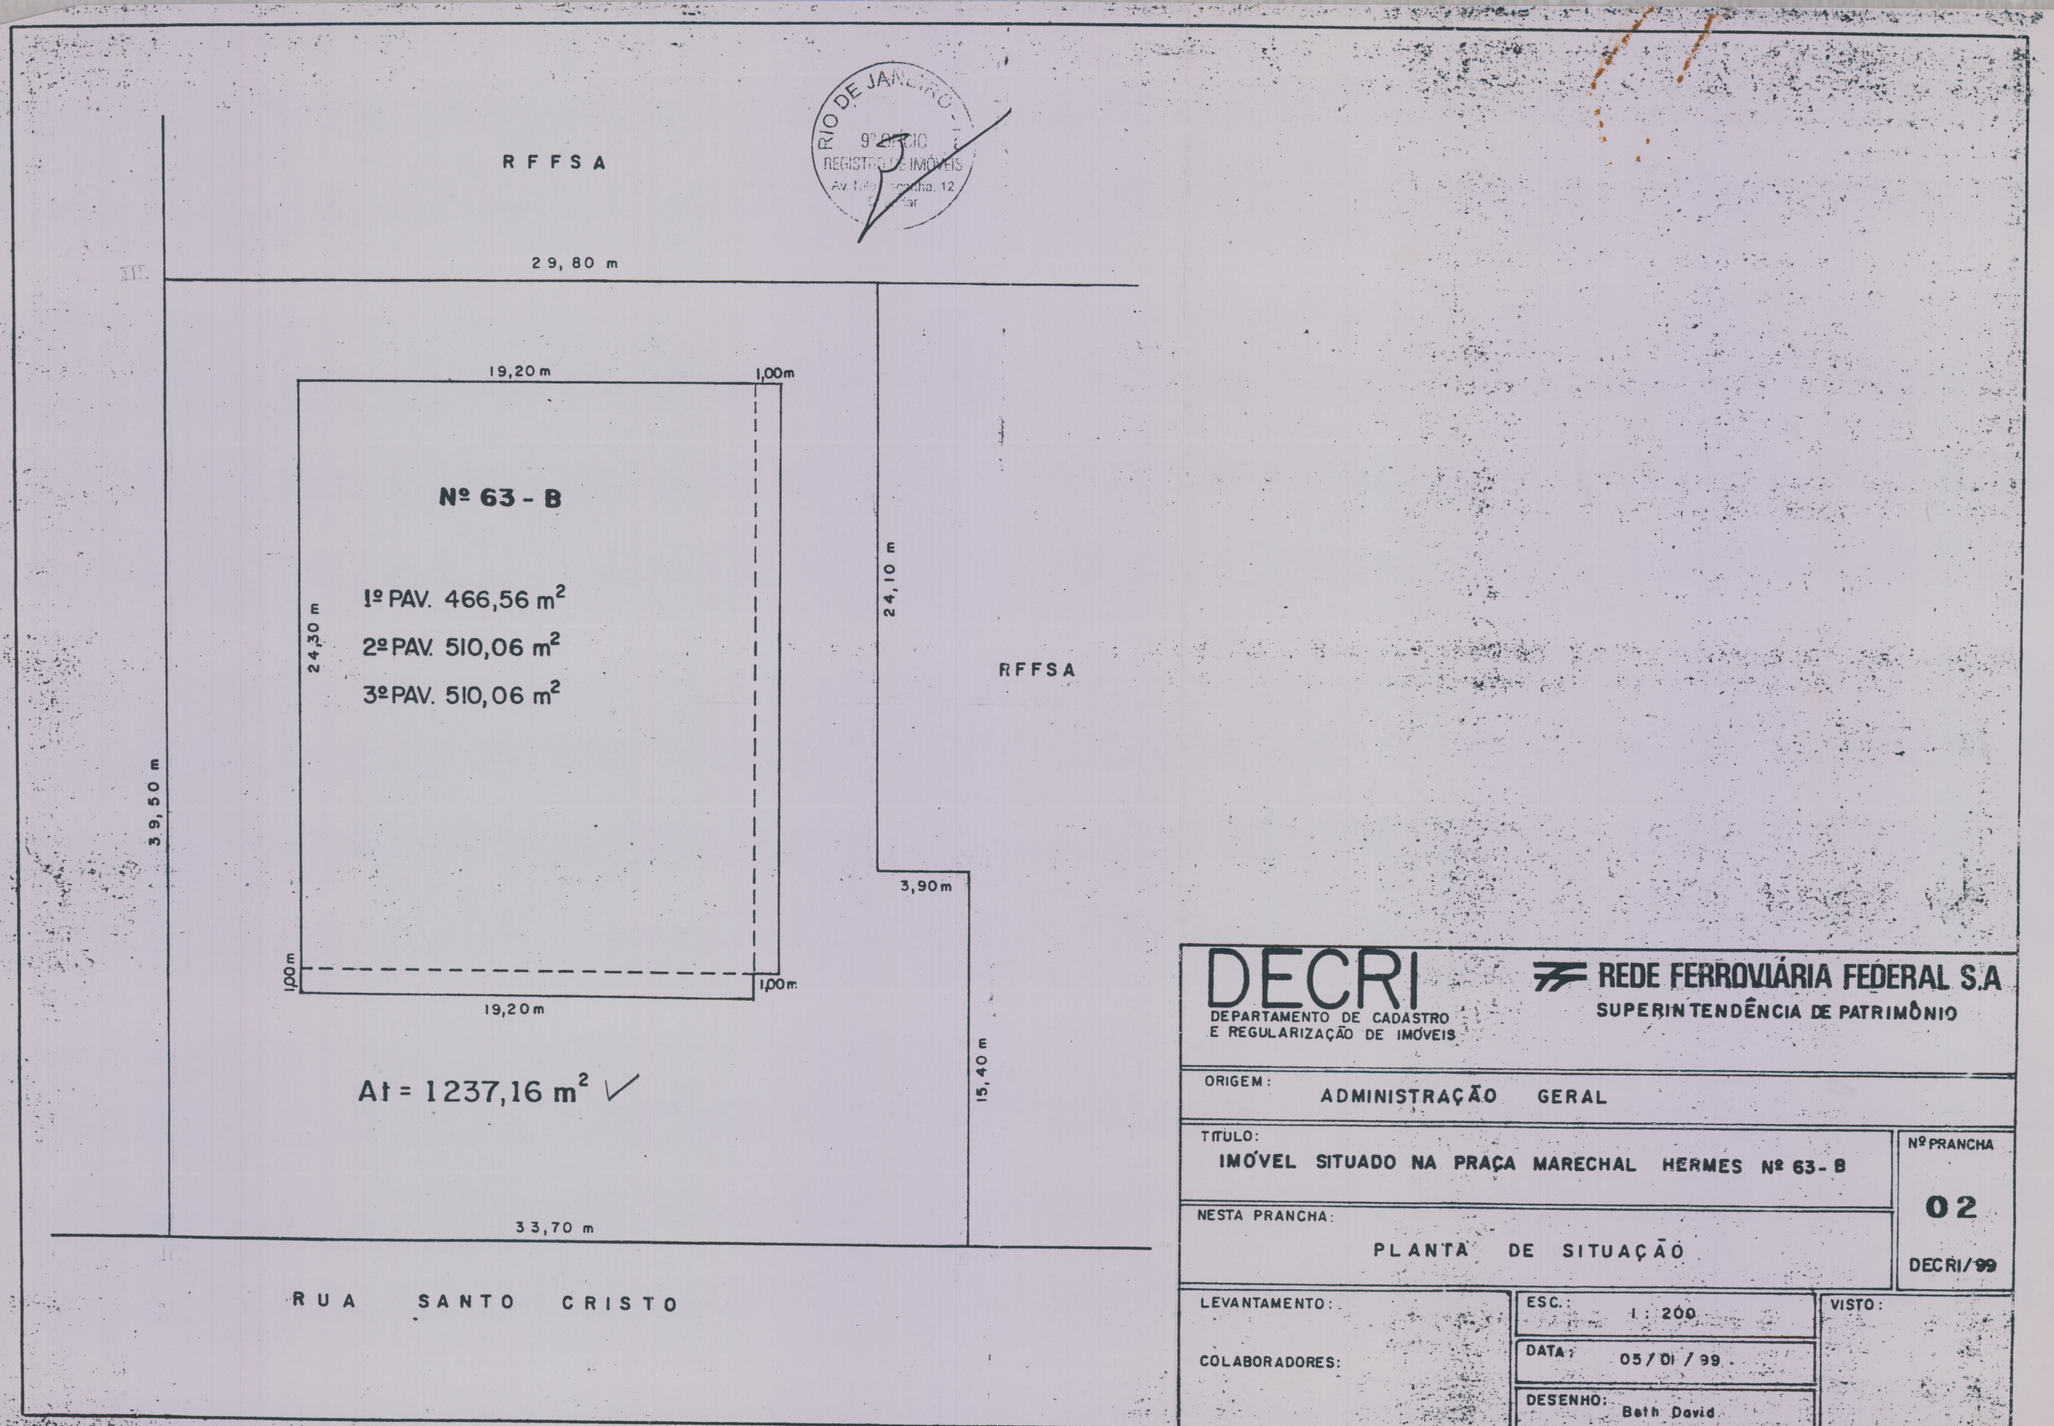

RIO DE JANEIRO
9º OFÍCIO
REGISTRO DE IMÓVEIS
Av. Rio Branco, 12

DECRI
DEPARTAMENTO DE CADASTRO E REGULARIZAÇÃO DE IMÓVEIS

REDE FERROVIÁRIA FEDERAL S.A
SUPERINTENDÊNCIA DE PATRIMÔNIO

ORIGEM: ADMINISTRAÇÃO GERAL

TÍTULO: IMÓVEL SITUADO NA PRAÇA MARECHAL HERMES Nº 63-B

Nº PRANCHA: 02

NESTA PRANCHA: PLANTA DE SITUAÇÃO

DECRI/99

LEVANTAMENTO:

COLABORADORES:

ESC.: 1 : 200

DATA: 05/01/99

DESENHO: Beth David

VISTO: