QUADRO DE ÁREAS

Nº 63-A	S T = 1.848,92 m² S E = 1.836,30 m²
Nº 63-B	S T = 237,16 m² S E = 1º PAV. 466,56 m² S E = 2º PAV. 810,06 m² S E = 3º PAV. 810,06 m²
Nº 63-L	S T = 217,00 m² S E = 300,00 m²
Nº 63-E	S T = 1.113,50 m² S E = 1.575,65 m²
Nº 63	Área-1 = 16.097,76 m² Área-2 = 14.603,07 m²

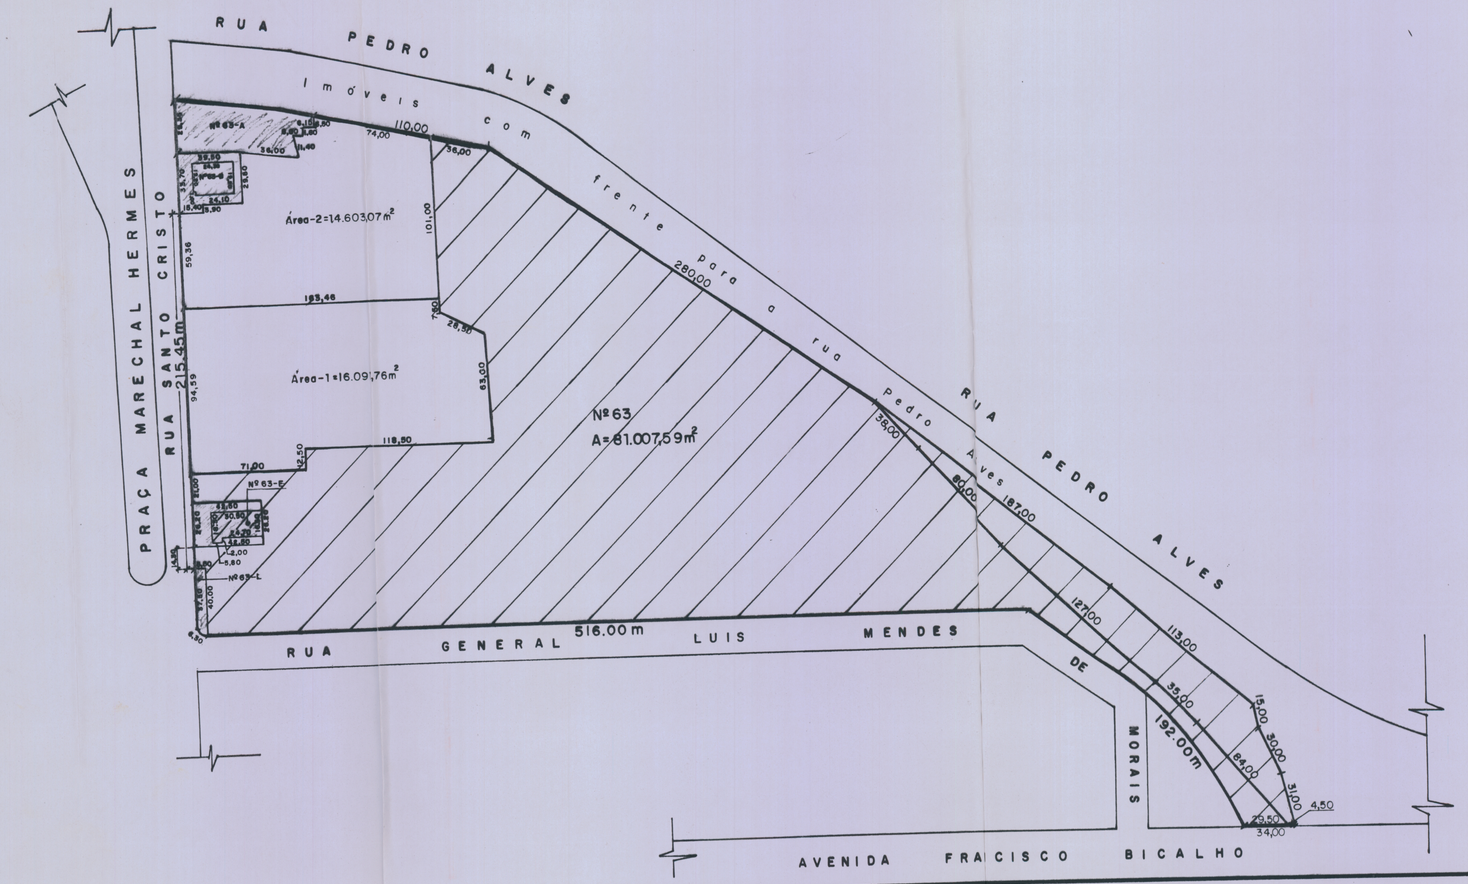

OBS: REVISADA EM FEVEREIRO DE 2001.
REVISADA EM MAIO DE 2001.
REVISADA EM FEVEREIRO DE 2004.

DECAF
DEPARTAMENTO DE CADASTRO E ATIVO FIXO

REDE FERROVIÁRIA FEDERAL S.A.
SUPERINTENDÊNCIA DE PATRIMÔNIO

ORIGEM: ADMINISTRAÇÃO GERAL

TÍTULO: TERRENO SITUADO NA PRAÇA MARECHAL HERMES SANTO CRISTO – RJ — M.D. Nº 37/91

Nº PRANCHA: 32 DECAF/91

NESTA PRANCHA: PLANTA DE SITUAÇÃO

LEVANTAMENTO:

COLABORADORES:

ESCALA: 1:2.000

DATA: MAIO/91

DESENHO:

VISTO:

QUANT. DE PRANCHAS: —/—