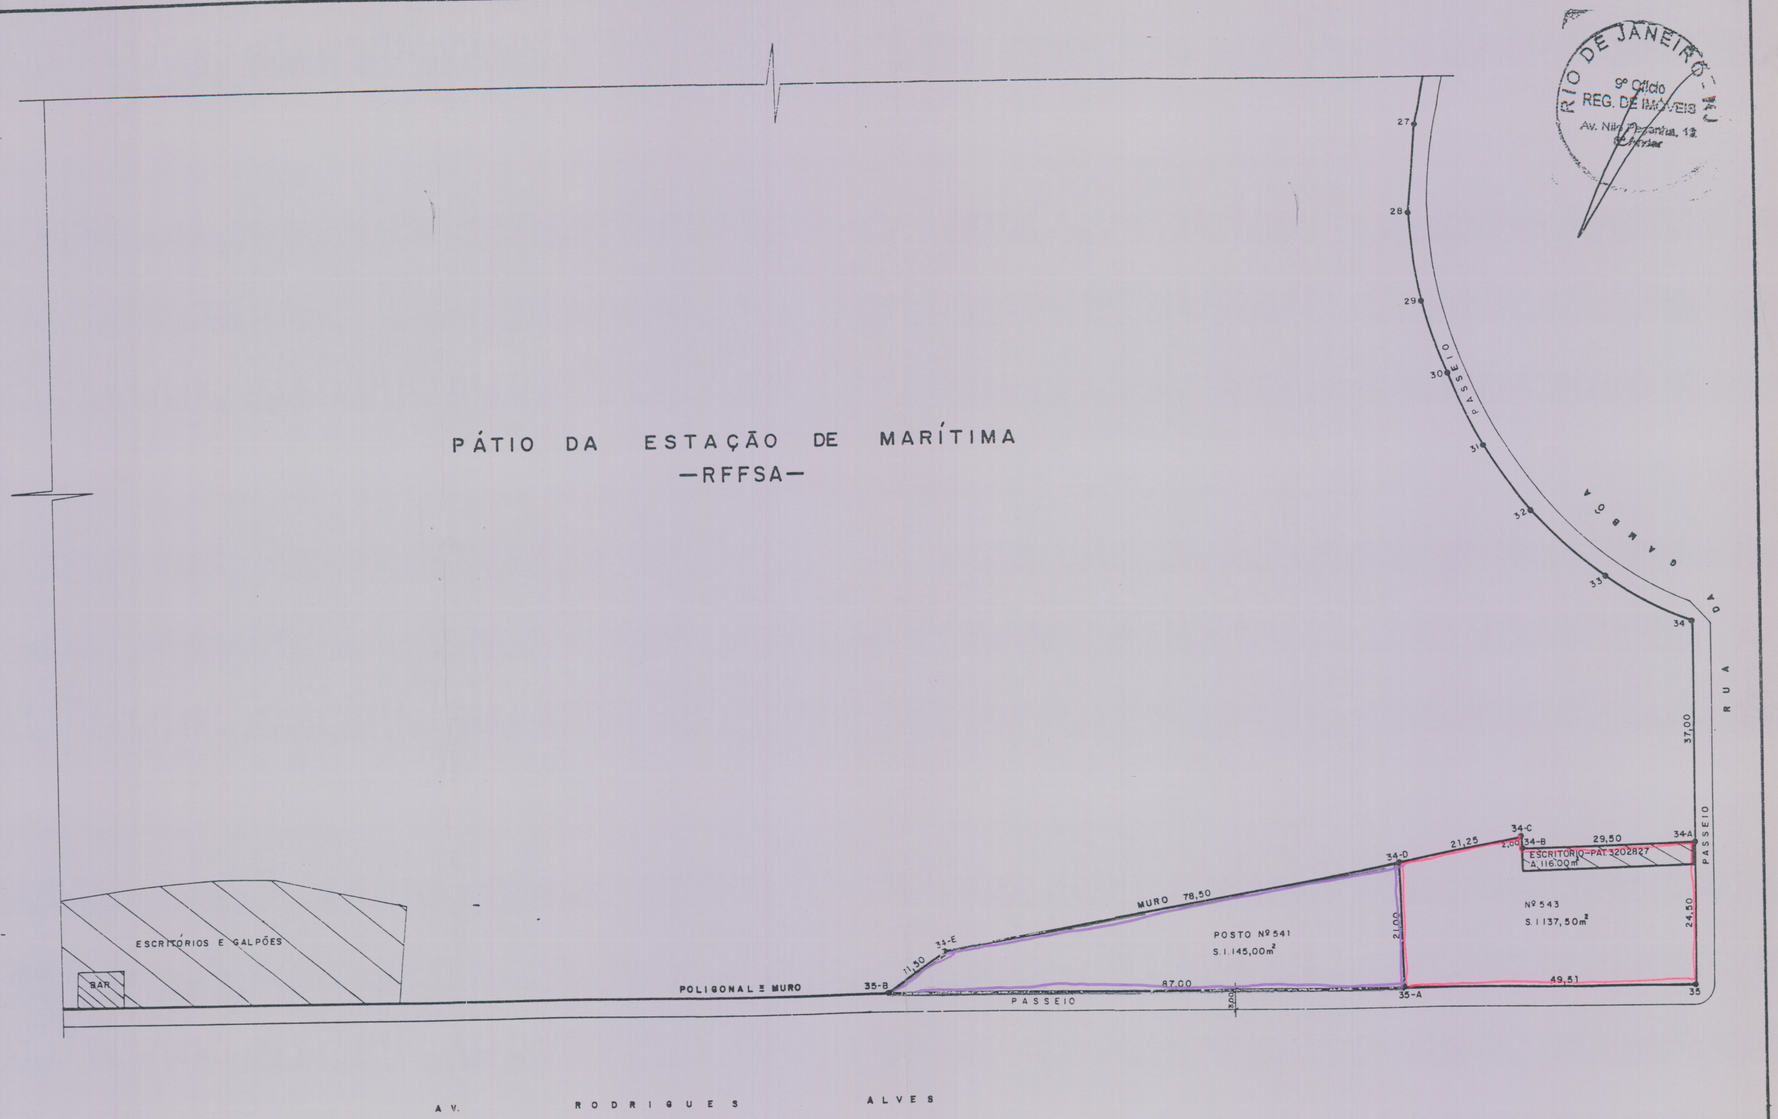

OBS. REPRESENTAÇÃO DE PARTE DA PLANTA Nº 24/DEPAT-3/91-POLIGONAL DO FECHAMENTO DO PÁTIO DA ESTAÇÃO MARÍTIMA.

RIO DE JANEIRO
9º Ofício
REG. DE IMÓVEIS
Av. Nilo Peçanha, 12

RFFSA
SUPAT

Departamento de Cadastro
e Regularização de Imóveis.

TÍTULO: IMÓVEIS DA RFFSA SITUADOS NA AV. RODRIGUES ALVES Nºs 541 e 543
(SANTO CRISTO — RJ.)

NESTA PRANCHA: PLANTA DE SITUAÇÃO

LEVANTAMENTO:

ESCALA: 1:500
DATA: / /
DESENHO: DANIEL

VISTO

PLANTA Nº 33
DECRI/00